
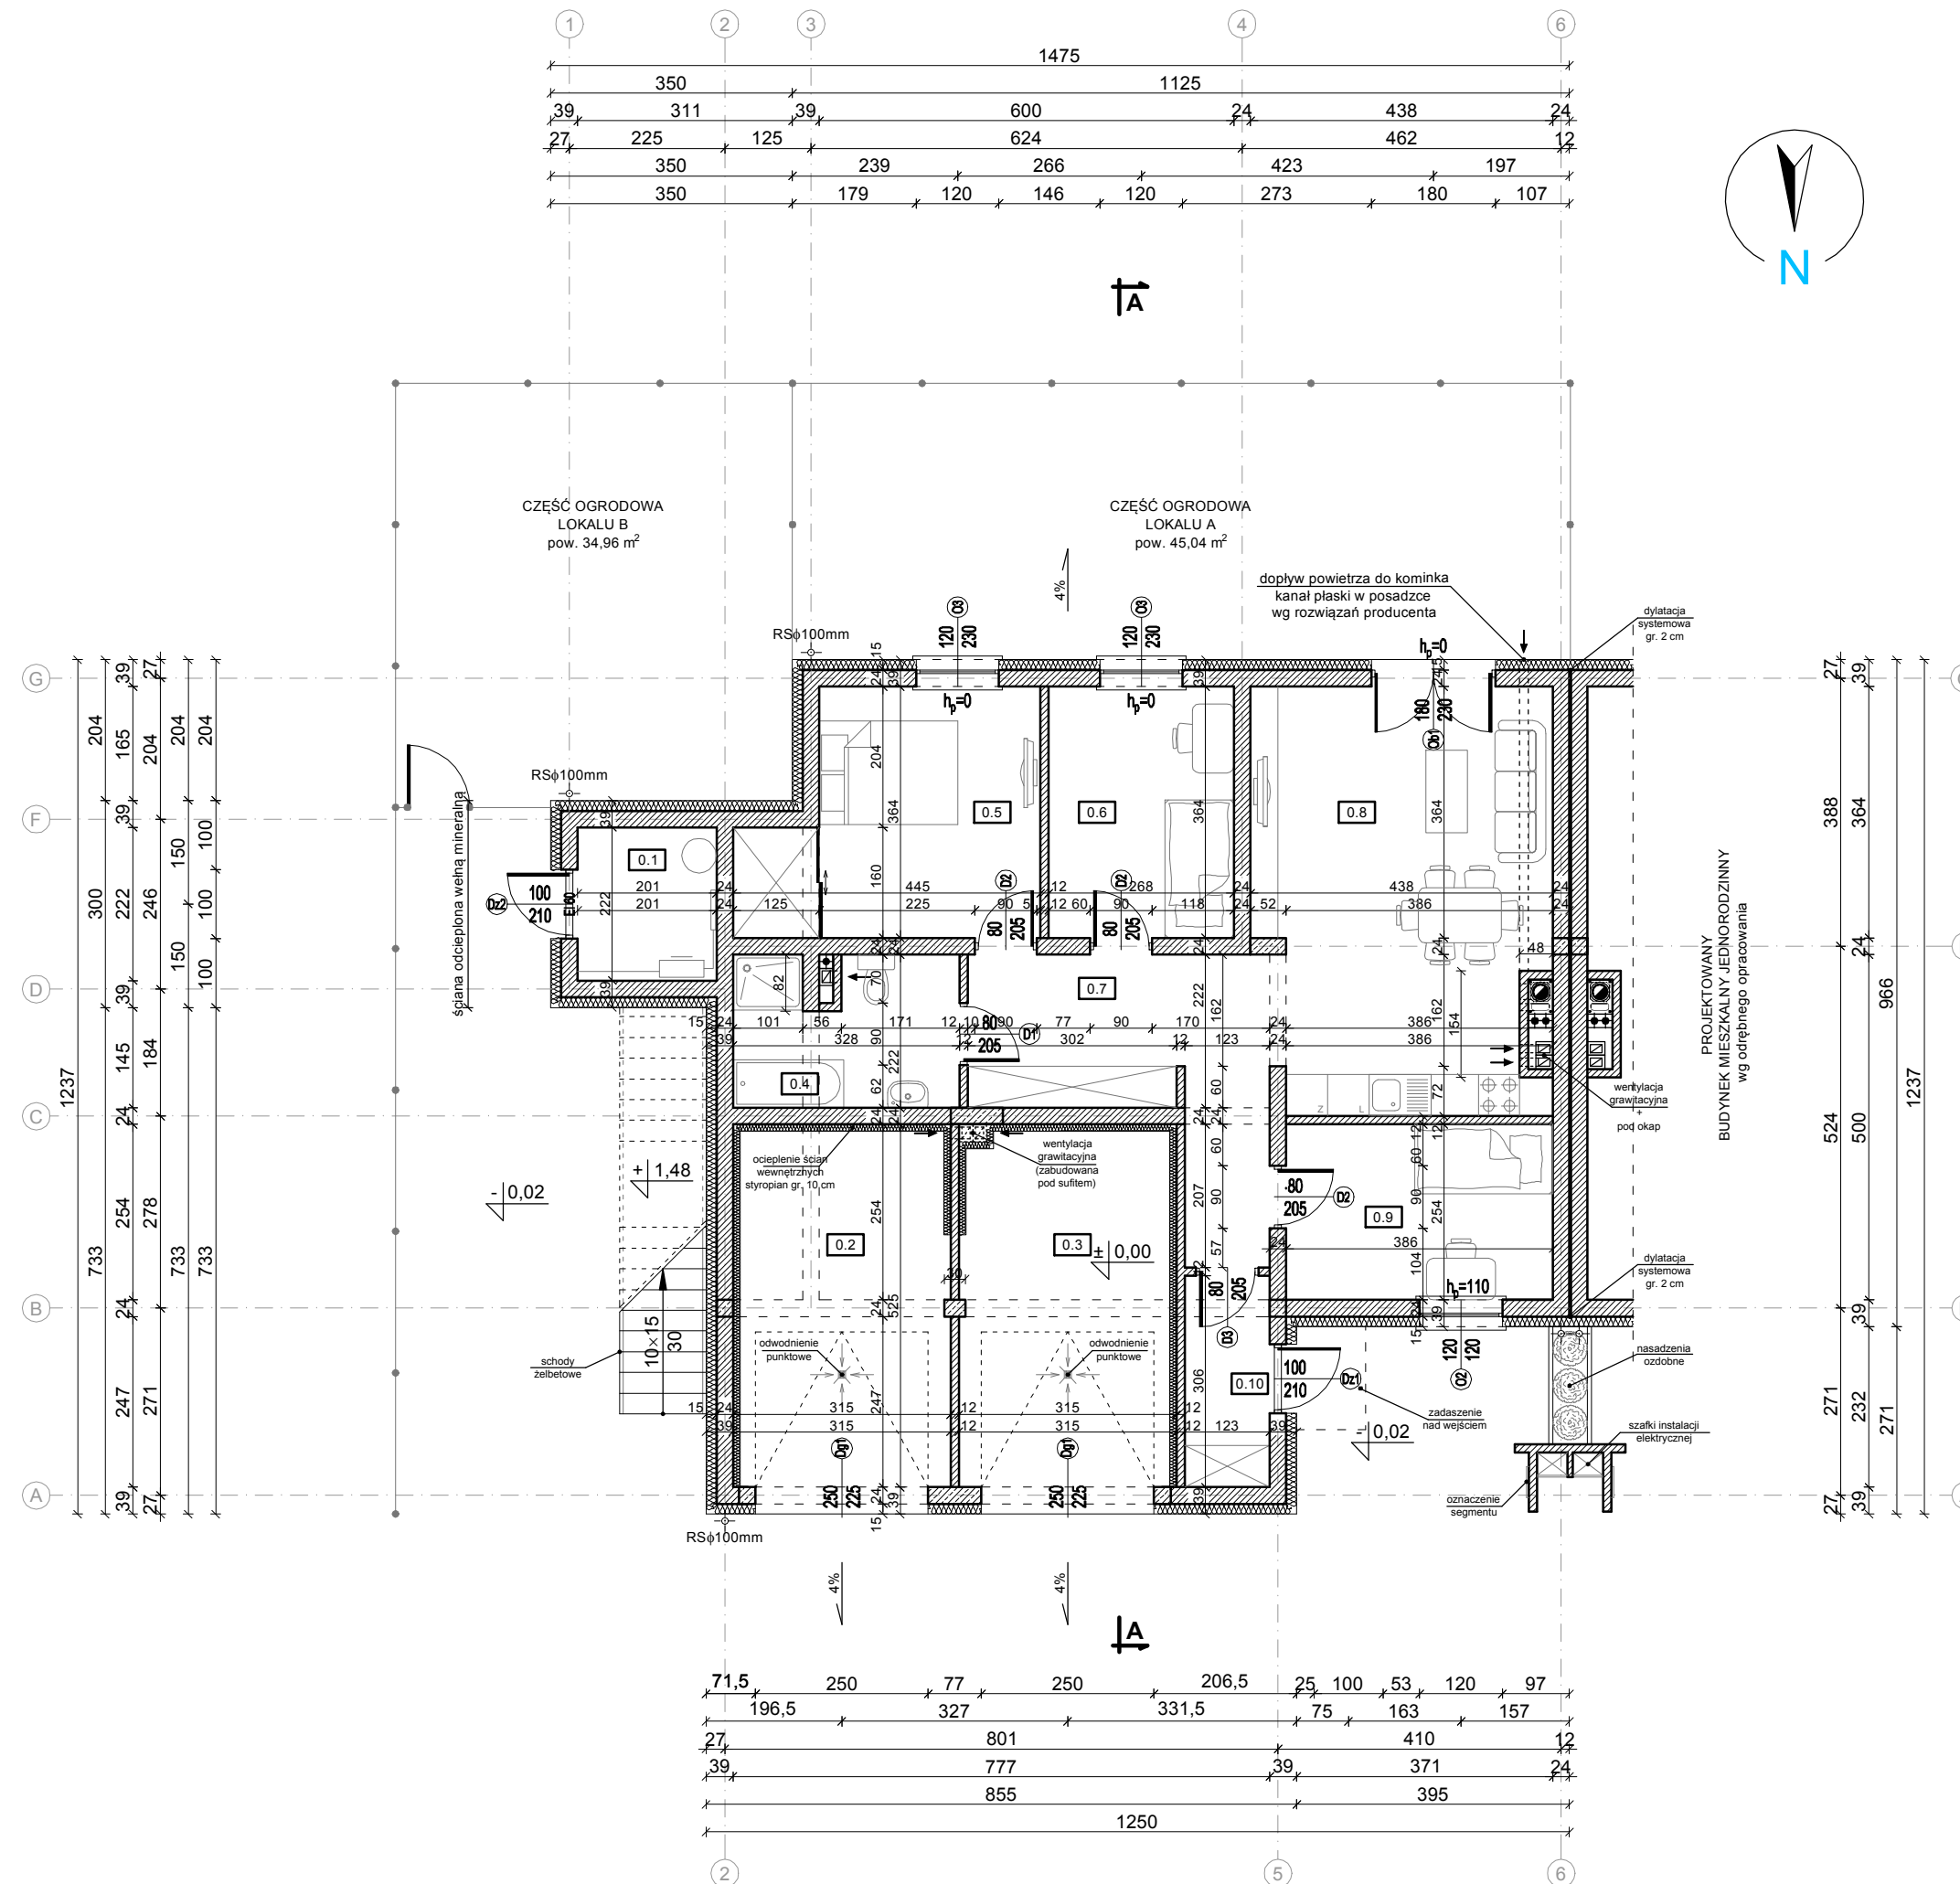


# RZUT PARTERU skala 1 : 100

PARTER - zestawienie pomieszczeń					
	Nr	Pomieszczenie	Posadzka	Pow. użytkowa [m <sup>2</sup> ]	Razem
Lokal B	0.1	Węzeł ciepły	gres	4,46	4,46
	0.2	Garaż	gres	16,52	16,52
Lokal A	0.3	Garaż	gres	16,52	97,94
	0.4	Łazienka	terakota	6,82	
	0.5	Sypialnia	panele	13,65	
	0.6	Pokój	panele	9,76	
	0.7	Komunikacja	panele	12,47	
	0.8	Salon + aneks kuchenny	panele/ terakota	25,16	
	0.9	Pokój	terakota	9,80	
	0.10	Wiatrołap	terakota	3,76	
<b>RAZEM:</b>				<b>118,92</b>	

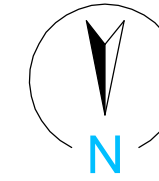

### UWAGI:

- Niniejszy rysunek należy rozpatrywać łącznie z całym wielobranżowym projektem technicznym, którego jest integralną częścią.
- Należy pracować tylko na podstawie wymiarów podanych na rysunku; przed przystąpieniem do robót Wykonawca powinien sprawdzić na budowie wszystkie rzędne wysokościowe oraz wymiary poziome; rozwiązania wynikające z różnic wymiarów podanych na rysunku i wymiarów rzeczywistych należy uzgodnić z Projektantem.
- Wszystkie prace należy wykonywać, a specyfikowane materiały stosować zgodnie z właściwymi regulacjami prawnymi i normatywnymi oraz zgodnie ze sztuką budowlaną.
- Wskazane produkty należy rozumieć jako komplet elementów i dodatków niezbędnych do właściwego montażu oraz do ich poprawnego funkcjonowania zgodnie z zaleceniami producentów.
- Wszystkie prace przygotowawcze, podstawowe, wykończeniowe, użytkowe, eksploatacyjne i konserwacyjne związane z zastosowaniem wskazanych produktów, należy wykonywać zgodnie z instrukcjami, procedurami i metodami wymaganymi i przewidzianymi przez producentów danych produktów i powinny być poprzedzone zapoznaniem się przez Wykonawcę z właściwymi kartami katalogowymi i instrukcjami producentów.
- Lokalizacja końcówek instalacji na podstawie projektów branż instalacyjnych.