
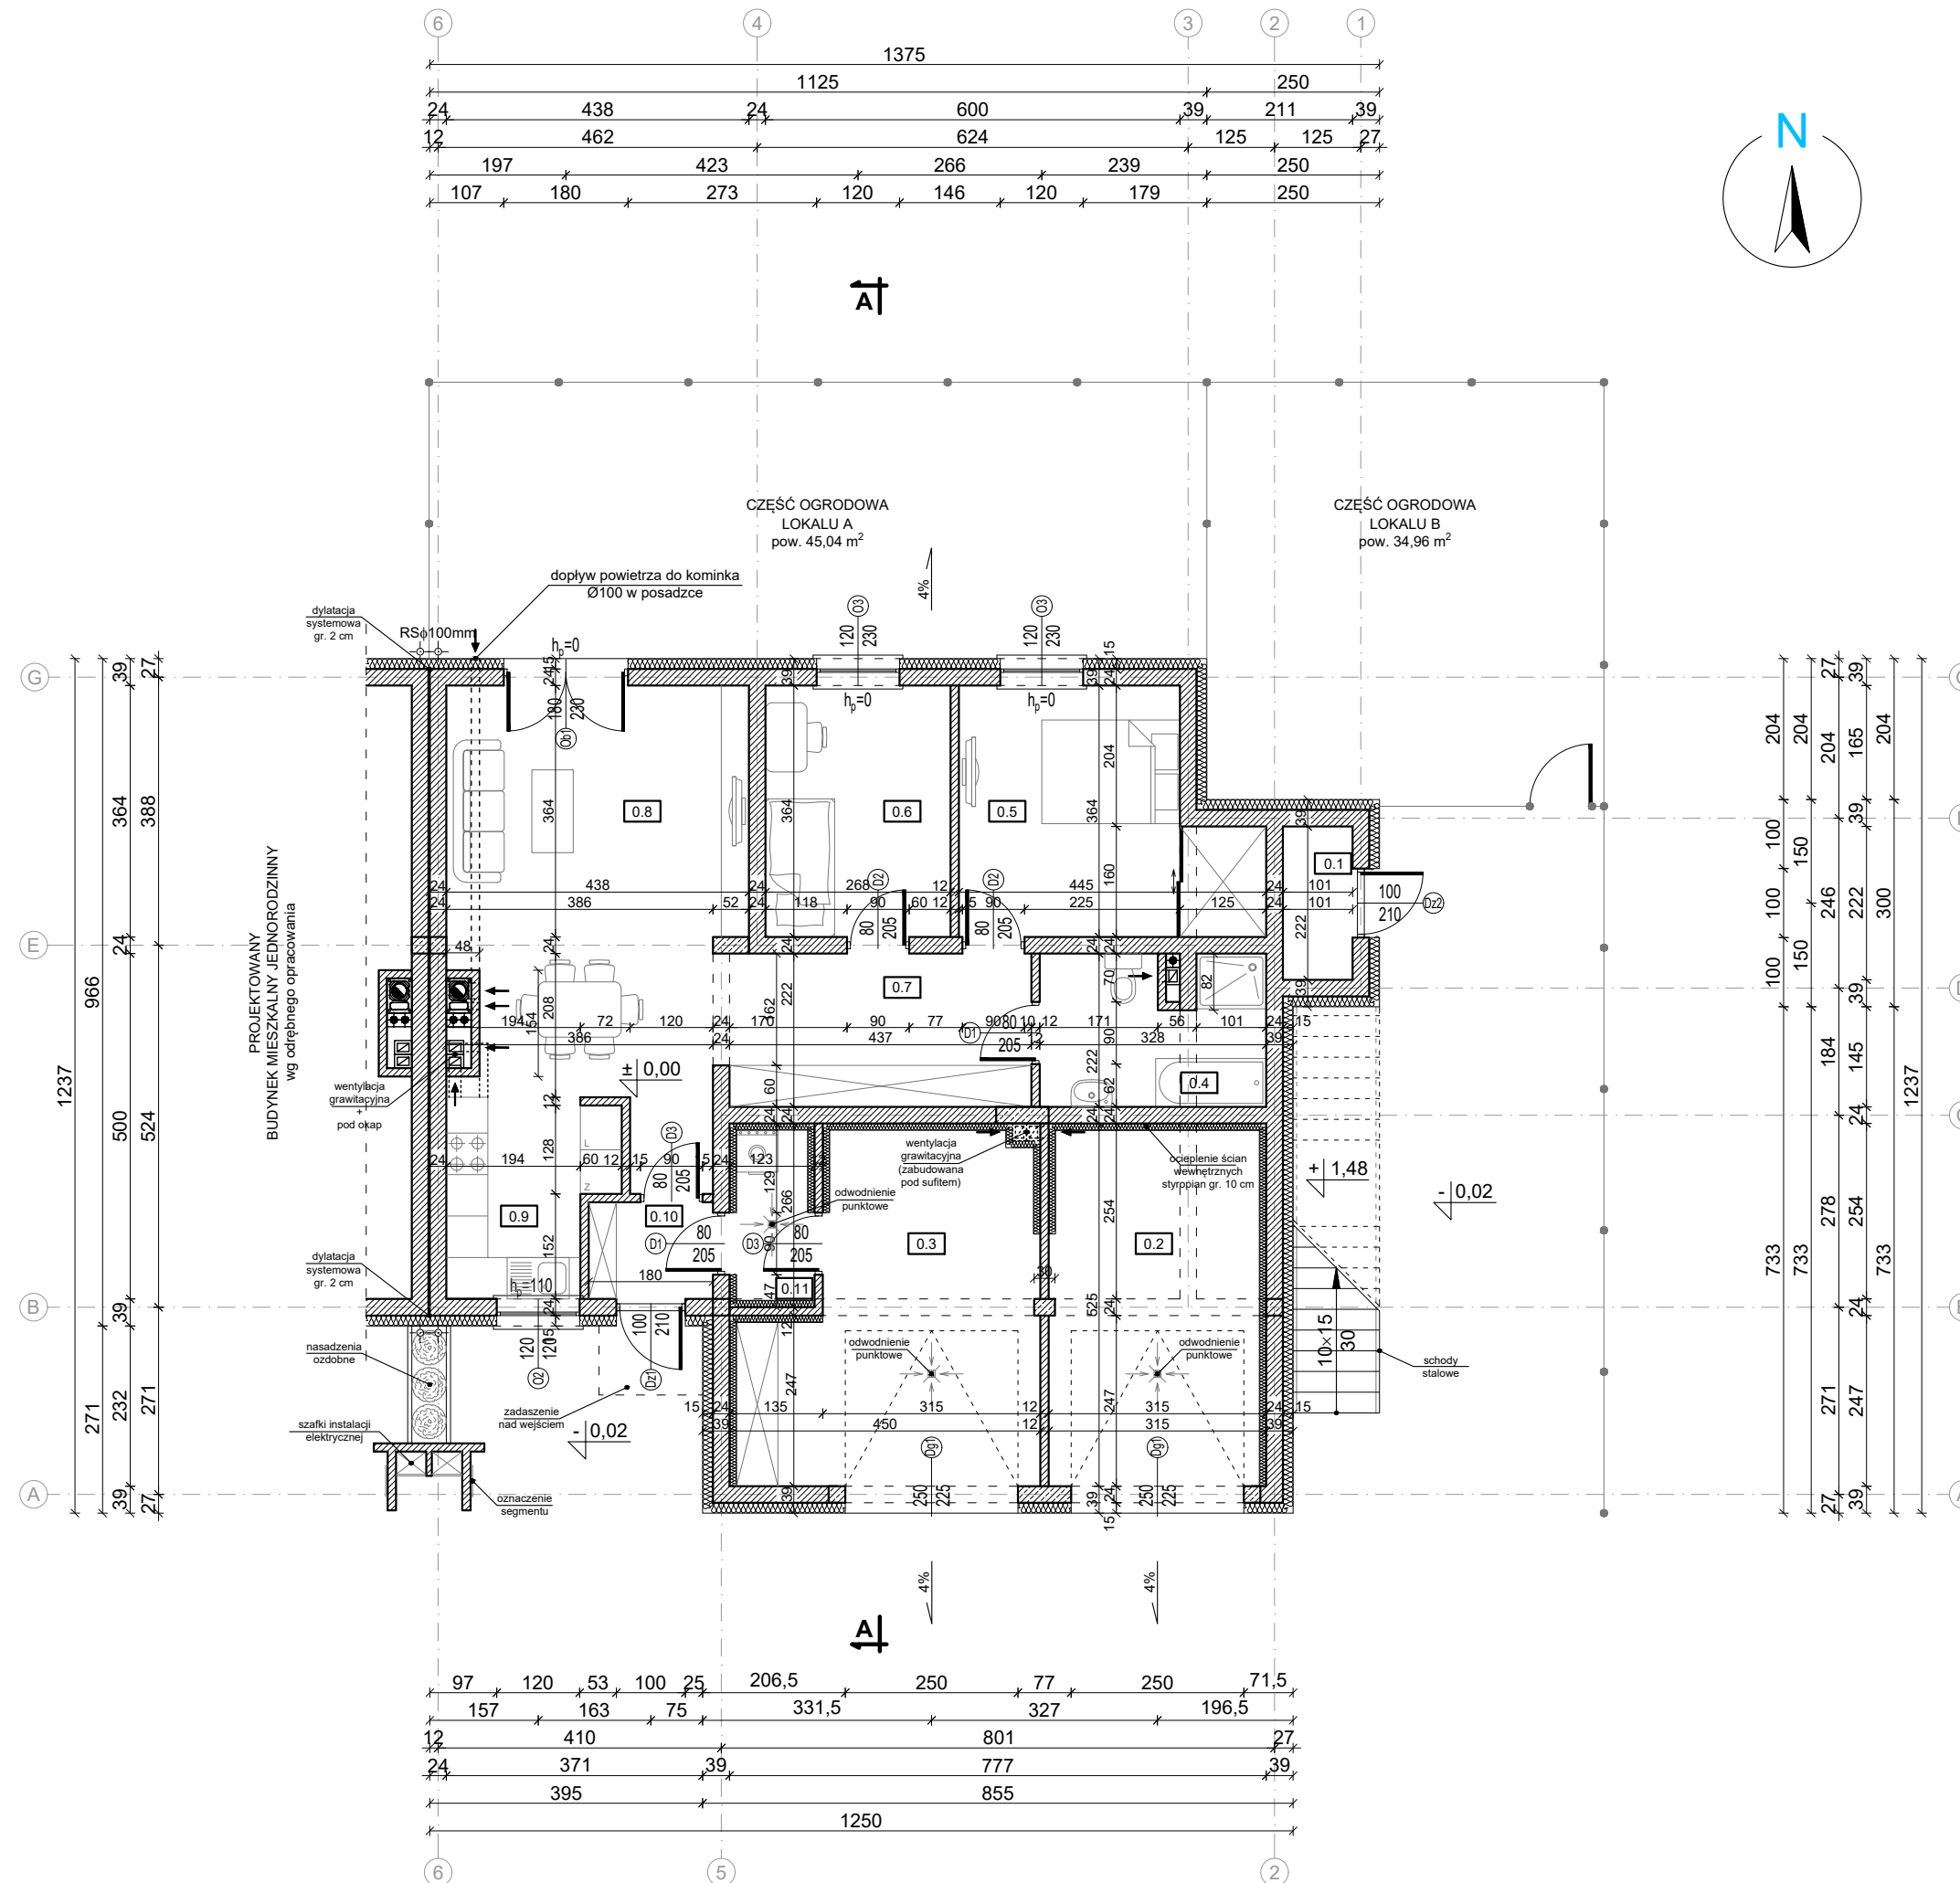


RZUT PARTERU

skala 1 : 100

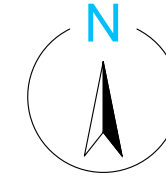

| PARTER - zestawienie pomieszczeń | | | | | |
|----------------------------------|------|------------------|----------|---------------------------------|-------|
| | Nr | Pomieszczenie | Posadzka | Pow. użytkowa [m ²] | Razem |
| Lokal B | 0.1 | Pom. gospodarcze | gres | 2,24 | 2,24 |
| | 0.2 | Garaż | gres | 16,52 | 16,52 |
| Lokal A | 0.3 | Garaż | gres | 19,86 | 98,24 |
| | 0.4 | Łazienka | terakota | 6,82 | |
| | 0.5 | Sypialnia | panele | 13,65 | |
| | 0.6 | Pokój | panele | 9,76 | |
| | 0.7 | Komunikacja | panele | 10,09 | |
| | 0.8 | Salon+jadalnia | panele | 25,84 | |
| | 0.9 | Kuchnia | terakota | 6,43 | |
| | 0.10 | Wiatrołap | terakota | 2,52 | |
| | 0.11 | Pralnia | terakota | 3,27 | |
| RAZEM: | | | | 117,00 | |

UWAGI:

- Niniejszy rysunek należy rozpatrywać łącznie z całym wielobranżowym projektem technicznym, którego jest integralną częścią.
- Należy pracować tylko na podstawie wymiarów podanych na rysunku; przed przystąpieniem do robót Wykonawca powinien sprawdzić na budowie wszystkie rzędne wysokościowe oraz wymiary poziome; rozwiązania wynikające z różnic wymiarów podanych na rysunku i wymiarów rzeczywistych należy uzgodnić z Projektantem.
- Wszystkie prace należy wykonywać, a specyfikowane materiały stosować zgodnie z właściwymi regulacjami prawnymi i normatywnymi oraz zgodnie ze sztuką budowlaną.
- Wskazane produkty należy zamontować jako komplet elementów i dodatków niezbędnych do właściwego montażu oraz do ich poprawnego funkcjonowania zgodnie z zaleceniami producentów.
- Wszystkie prace przygotowawcze, podstawowe, wykończeniowe, użytkowe, eksploatacyjne i konserwacyjne związane z zastosowaniem wskazanych produktów, należy wykonywać zgodnie z instrukcjami, procedurami i metodami wymaganymi i przewidzianymi przez producentów danych produktów i powinny być poprzedzone zapoznaniem się przez Wykonawcę z właściwymi kartami katalogowymi i instrukcjami producentów.
- Lokalizacja końcówek instalacji na podstawie projektów branż instalacyjnych.

| | | | |
|---|---|--|------------------------|
| PB | ARCHITEKTURA |  | |
| | | ul. K. Tomaszewskiego 1a 06-400 Ciechanów Tel. 504-544-024 e-mail: gm.budownictwo@gmail.com | |
| Projektant w specjalności architektonicznej: | | Pieczęć, podpis: | |
| mgr inż. arch. Marian Tromski nr upr. 337/WA/71 w specjalności architektonicznej | | | |
| Zespół projektowy: | | Podpis: | |
| mgr inż. arch. Grzegorz Michalski | | | |
| mgr inż. arch. Ireneusz Jabłoński | | | |
| Temat projektu: | Budowa kompleksu budynków mieszkalnych jednorodzinnych w zabudowie bliźniaczej (budynki dwulokalne), budynku usługowego, dróg wewnętrznych i infrastruktury towarzyszącej | | |
| Obiekt: | Budynek mieszkalny Nr 10 | | |
| Inwestor: | KBhome Sp. z o.o. Pl. Kościuszki 5 06-400 Ciechanów | | |
| Adres inwestycji: | Ciechanów, gm. Ciechanów, Dz. Nr 4618/1 | | |
| Nazwa rysunku: | RZUT PARTERU | | |
| Numer projektu gregpro07/2017 | Branża: architektura | Faza projektu: PB | Data: 17.07.2017 |
| | | | Skala: 1:100 |
| | | | Numer rysunku: PB-A-01 |