


# RZUT PARTERU

## skala 1 : 100

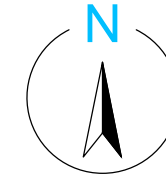

1	2	3	4	6
250		1125		
39	211	39	600	24
27	125	125	624	438
	250	239	266	423
	250	179	120	146
			120	273
				180
				197
				107


TA

CZEŚĆ OGRODOWA  
LOKALU B  
pow. 34,96 m<sup>2</sup>

CZEŚĆ OGRODOWA  
LOKALU A  
pow. 45,04 m<sup>2</sup>

dopływ powietrza do kominka  
kanał płaski w posadzce  
wg rozwiązań producenta


dylatacja  
systemowa  
gr. 2 cm

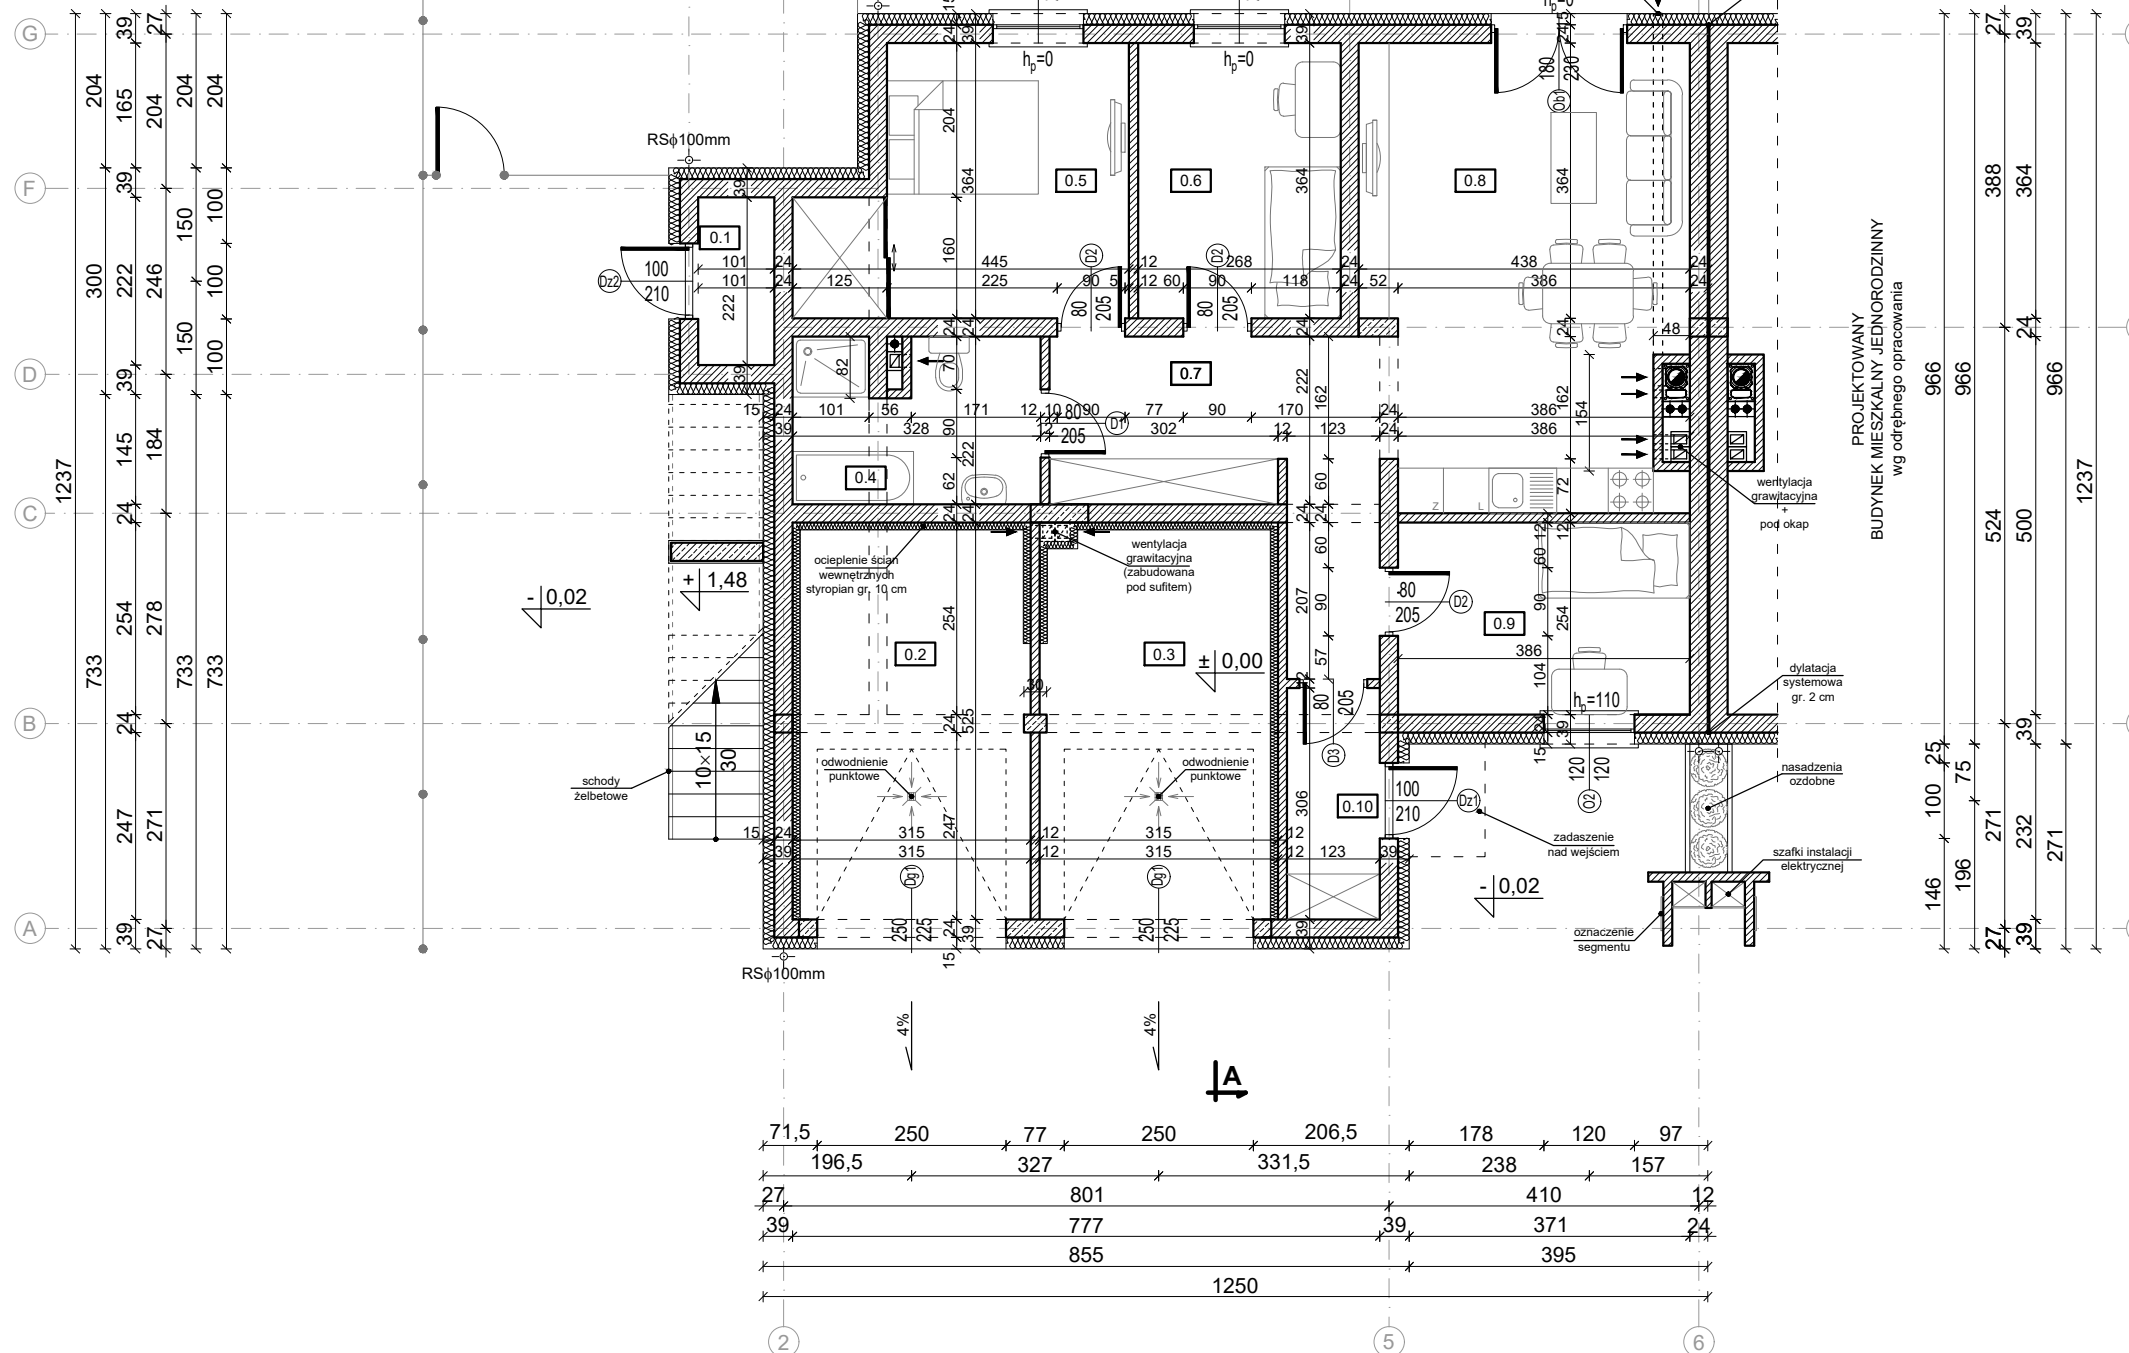

PARTER - zestawienie pomieszczeń					
	Nr	Pomieszczenie	Posadzka	Pow. użytkowa [m <sup>2</sup> ]	Razem
	0.1	Pom. gospodarcze	gres	2,24	2,24
Lokal B	0.2	Garaż	gres	16,52	16,52
Lokal A	0.3	Garaż	gres	16,52	97,94
	0.4	Łazienka	terakota	6,82	
	0.5	Sypialnia	panele	13,65	
	0.6	Pokój	panele	9,76	
	0.7	Komunikacja	panele	12,47	
	0.8	Salon + aneks kuchenny	panele/ terakota	25,16	
	0.9	Pokój	terakota	9,80	
	0.10	Wiatrołap	terakota	3,76	
<b>RAZEM:</b>				<b>116,70</b>	

### UWAGI:

- Niniejszy rysunek należy rozpatrywać łącznie z całym wielobranżowym projektem technicznym, którego jest integralną częścią.
- Należy pracować tylko na podstawie wymiarów podanych na rysunku; przed przystąpieniem do robót Wykonawca powinien sprawdzić na budowie wszystkie rzędne wysokościowe oraz wymiary poziome; rozwiązania wynikające z różnic wymiarów podanych na rysunku i wymiarów rzeczywistych należy uzgodnić z Projektantem.
- Wszystkie prace należy wykonywać, a specyfikowane materiały stosować zgodnie z właściwymi regulacjami prawnymi i normatywnymi oraz zgodnie ze sztuką budowlaną.
- Wskazane produkty należy rozumieć jako komplet elementów i dodatków niezbędnych do właściwego montażu oraz do ich poprawnego funkcjonowania zgodnie z zaleceniami producentów.
- Wszystkie prace przygotowawcze, podstawowe, wykończeniowe, użytkowe, eksploatacyjne i konserwacyjne związane z zastosowaniem wskazanych produktów, należy wykonywać zgodnie z instrukcjami, procedurami i metodami wymaganymi i przewidzianymi przez producentów danych produktów i powinny być poprzedzone zapoznaniem się przez Wykonawcę z właściwymi kartami katalogowymi i instrukcjami producentów.
- Lokalizacja końcówek instalacji na podstawie projektów branż instalacyjnych.

PB	ARCHITEKTURA		
		ul. K. Tomaszewskiego 1a 06-400 Ciechanów Tel. 504-544-024 e-mail: gm.budownictwo@gmail.com	
Projektant w specjalności architektonicznej:		Pieczęć, podpis:	
mgr inż. arch. Marian Tromski nr upr. 337/WA/71 w specjalności architektonicznej			
Zespół projektowy:		Podpis:	
mgr inż. arch. Grzegorz Michalski			
mgr inż. arch. Ireneusz Jabłoński			
Temat projektu:	Budowa kompleksu budynków mieszkalnych jednorodzinnych w zabudowie bliźniaczej (budynki dwulokalowe), budynku usługowego, dróg wewnętrznych i infrastruktury towarzyszącej		
Obiekt:	Budynek mieszkalny Nr 17		
Inwestor:	KBhome Sp. z o.o. Pl. Kościuszki 5 06-400 Ciechanów		
Adres inwestycji:	Ciechanów, gm. Ciechanów, Dz. Nr 4618/2		
Nazwa rysunku:	<b>RZUT PARTERU</b>		
Numer projektu gregpro07/2017	Branża: architektura	Faza projektu: PB	Data: Skala: 1:100
			Numer rysunku: PB-A-01