
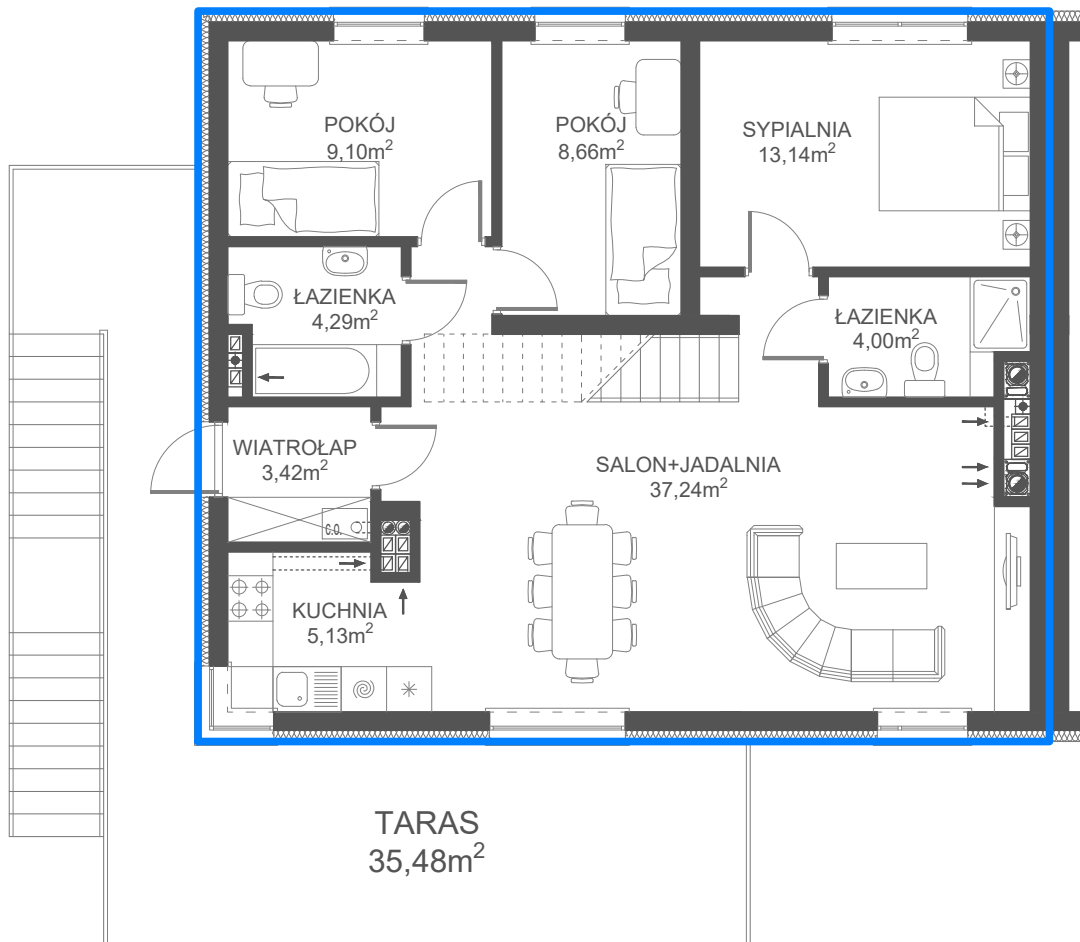


KARTA APARTAMENTU 17B

Kompleks budynków jednorodzinnych w rejonie ulicy Rzekzowskiej w Ciechanowie **ETAP II**

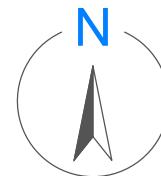

PIĘTRO

Skala 1:100


— - obrys lokalu

POWIERZCHNIA UŻYTKOWA	84,98 m ²
PODDASZE (do adaptacji)	45,92 m ²
GARAŻ	16,52 m ²
OGRÓDEK	70,12 m ²
TARAS	35,48 m ²



RZECZKOWSKA



APARTMENTS
ETAP II

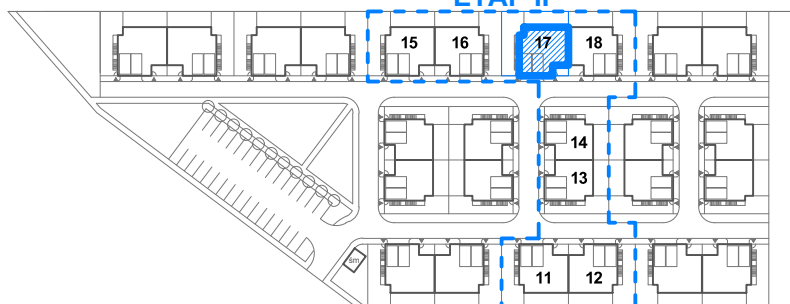

karta informacyjna (przykładowa aranżacja) - ostateczna powierzchnia lokalu może nieznacznie ulec zmianie po realizacji obiektu (+/- 3%)

KARTA APARTAMENTU 17B

Kompleks budynków jednorodzinnych w rejonie ulicy Rzekzowskiej w Ciechanowie **ETAP II**

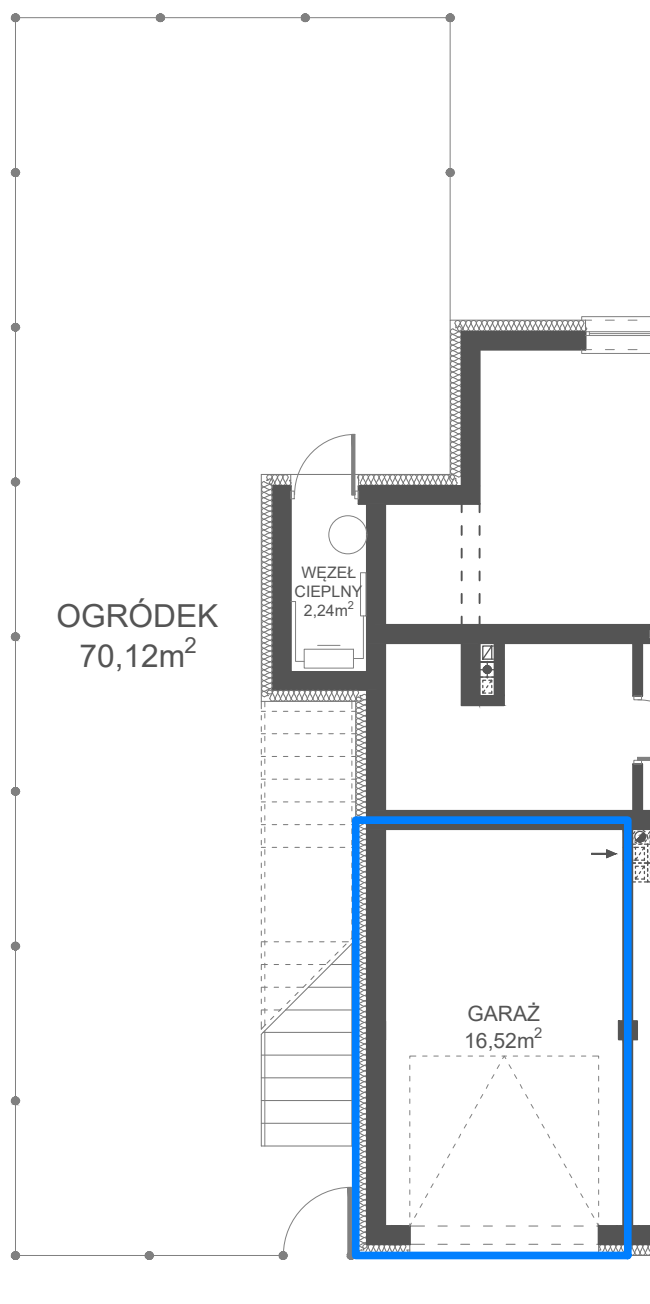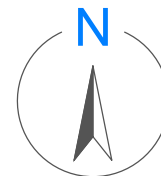

PARTER

Skala 1:100


— - obrys lokalu

POWIERZCHNIA UŻYTKOWA	84,98 m ²
PODDASZE (do adaptacji)	45,92 m ²
GARAŻ	16,52 m ²
OGRÓDEK	70,12 m ²
TARAS	35,48 m ²



RZECZKOWSKA



APARTMENTS
ETAP II

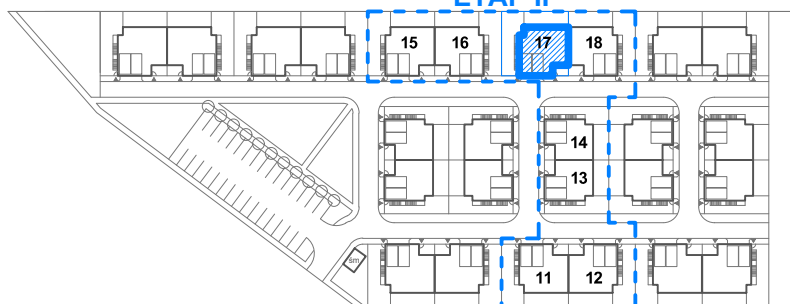

karta informacyjna (przykładowa aranżacja) - ostateczna powierzchnia lokalu może nieznacznie ulec zmianie po realizacji obiektu (+/- 3%)

KARTA APARTAMENTU 17B

Kompleks budynków jednorodzinnych w rejonie
ulicy Rzekzowskiej w Ciechanowie **ETAP II**

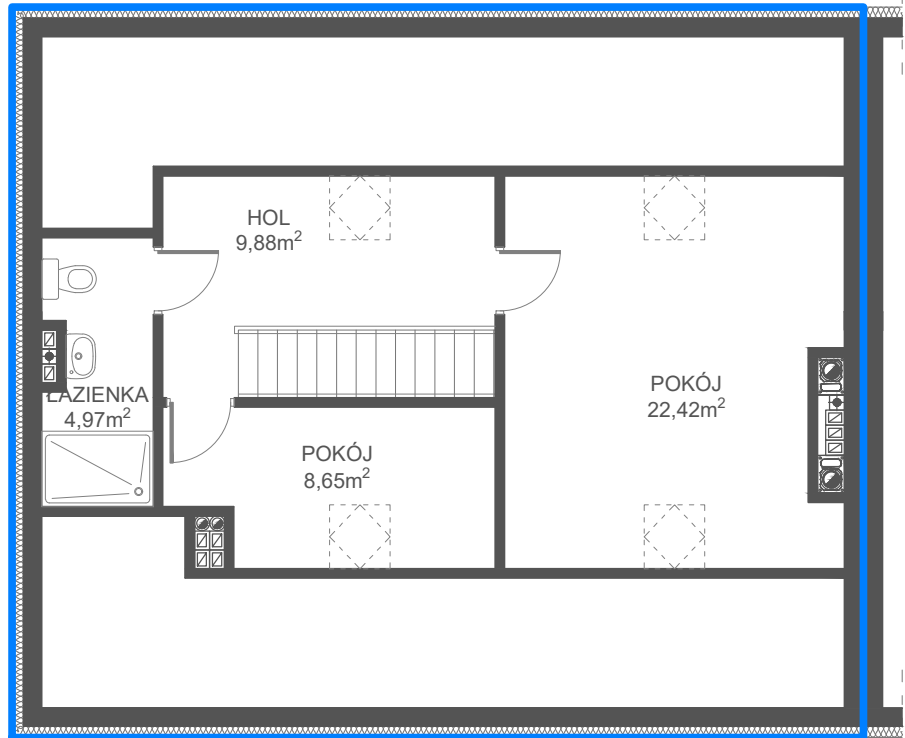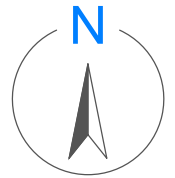

PODDASZE

Skala 1:100

— - obrys lokalu


POWIERZCHNIA UŻYTKOWA	84,98 m ²
PODDASZE (do adaptacji)	45,92 m ²
GARAŻ	16,52 m ²
OGRÓDEK	70,12 m ²
TARAS	35,48 m ²



RZECZKOWSKA

APARTMENTS

ETAP II

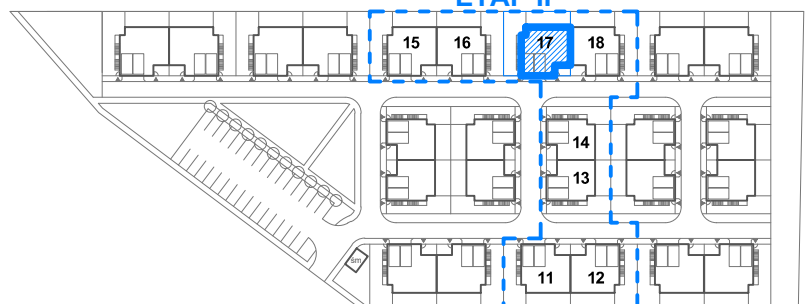

karta informacyjna (przykładowa aranżacja) - ostateczna powierzchnia lokalu może nieznacznie ulec zmianie po realizacji obiektu (+/- 3%)