
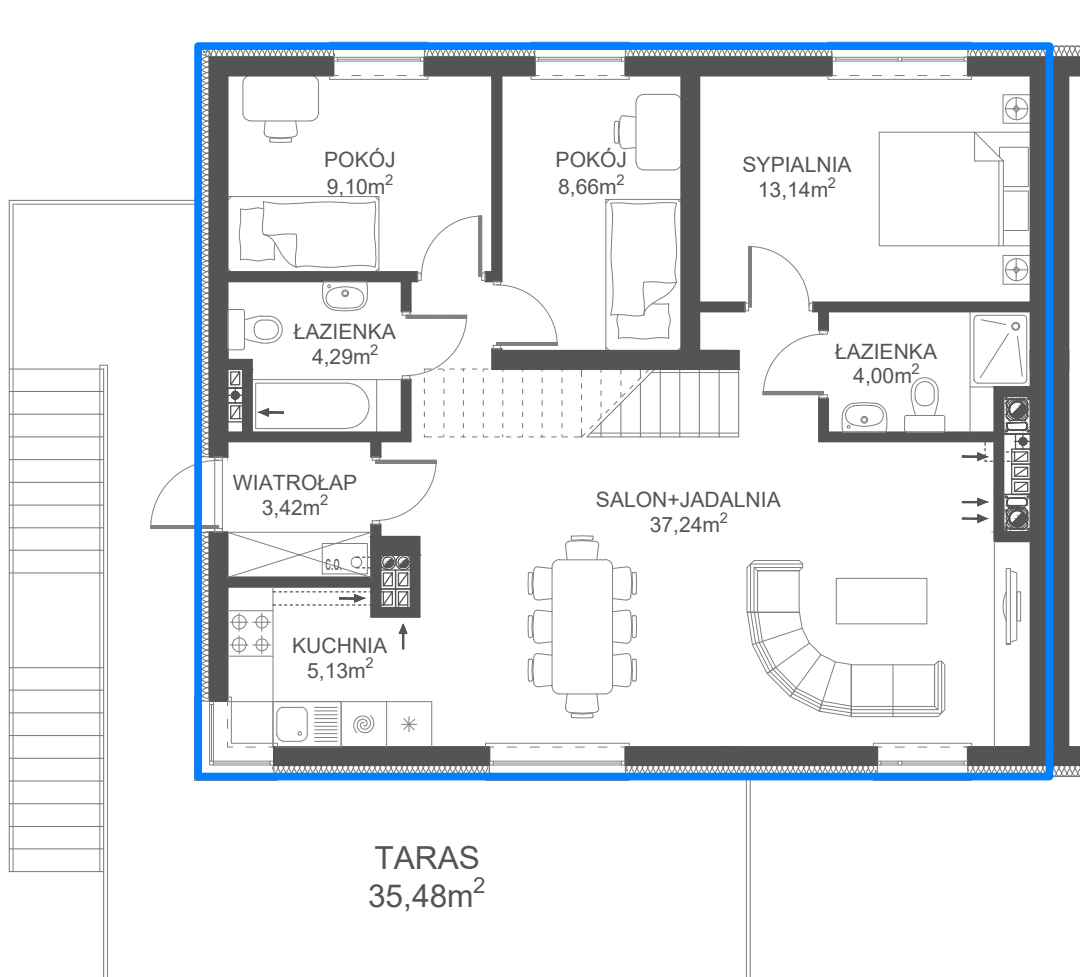


KARTA APARTAMENTU 25B

Kompleks budynków jednorodzinnych w rejonie
ulicy Rzekzkowskiej w Ciechanowie **ETAP III**

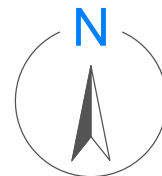

PIĘTRO


Skala 1:100

— - obrys lokalu



RZECZKOWSKA
APARTMENTS



POWIERZCHNIA UŻYTKOWA	84,98 m ²
PODDASZE (do adaptacji)	45,92 m ²
GARAŻ	16,52 m ²
OGRÓDEK	70,12 m ²
TARAS	35,48 m ²

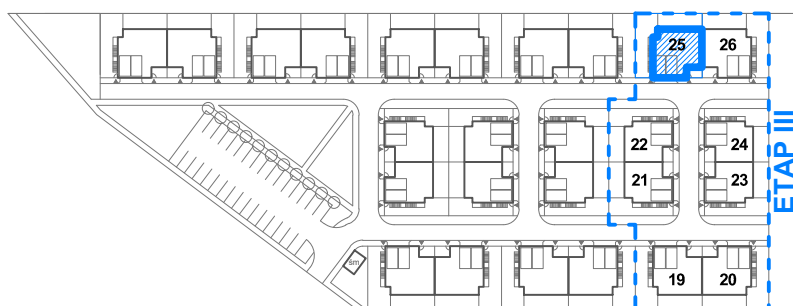

karta informacyjna (przykładowa aranżacja) - ostateczna powierzchnia lokalu może nieznacznie ulec zmianie po realizacji obiektu (+/- 3%)

KARTA APARTAMENTU 25B

Kompleks budynków jednorodzinnych w rejonie ulicy Rzekzkowskiej w Ciechanowie **ETAP III**

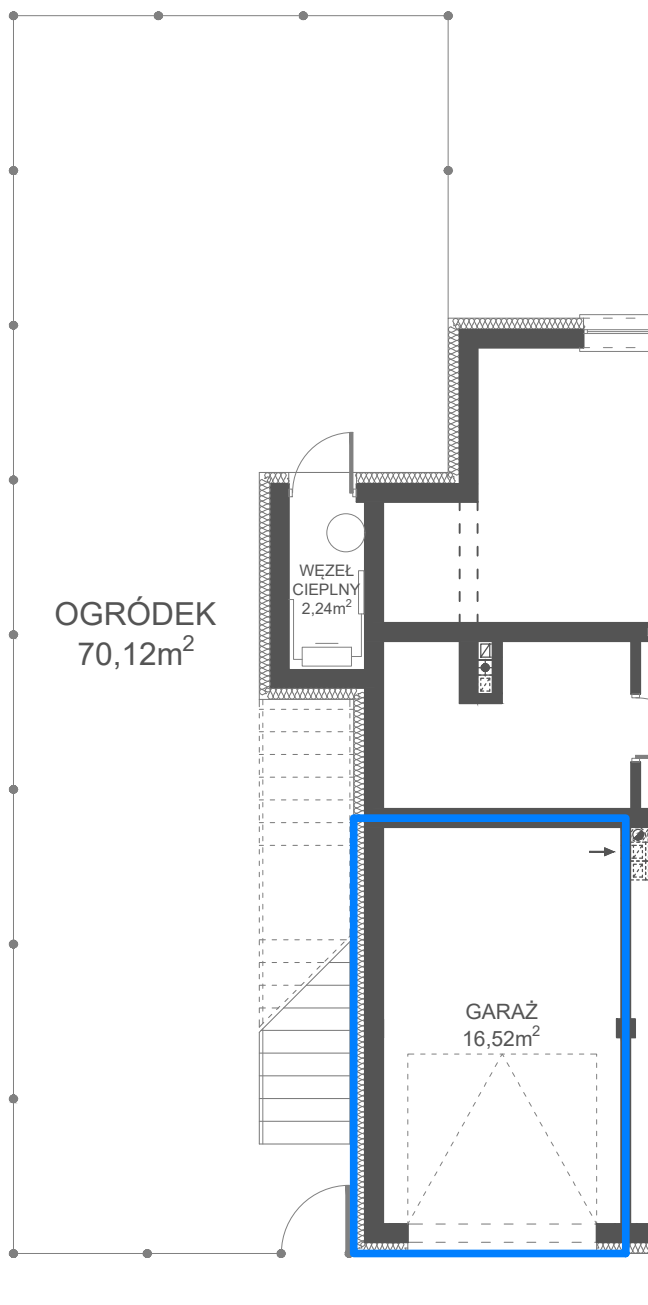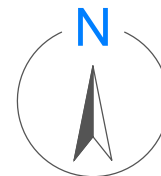

PARTER


Skala 1:100

— - obrys lokalu



RZECZKOWSKA
APARTMENTS



POWIERZCHNIA UŻYTKOWA	84,98 m ²
PODDASZE (do adaptacji)	45,92 m ²
GARAŻ	16,52 m ²
OGRÓDEK	70,12 m ²
TARAS	35,48 m ²

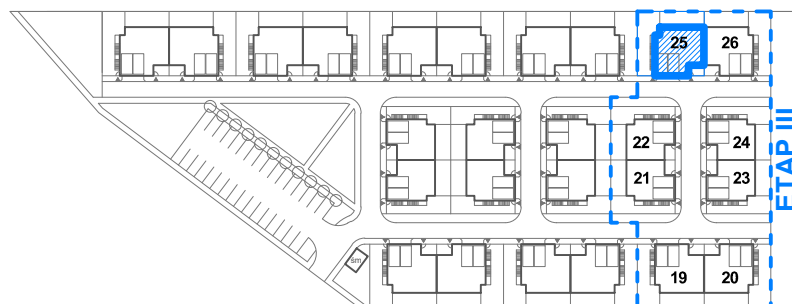

karta informacyjna (przykładowa aranżacja) - ostateczna powierzchnia lokalu może nieznacznie ulec zmianie po realizacji obiektu (+/- 3%)

KARTA APARTAMENTU 25B

Kompleks budynków jednorodzinnych w rejonie
ulicy Rzekzowskiej w Ciechanowie **ETAP III**

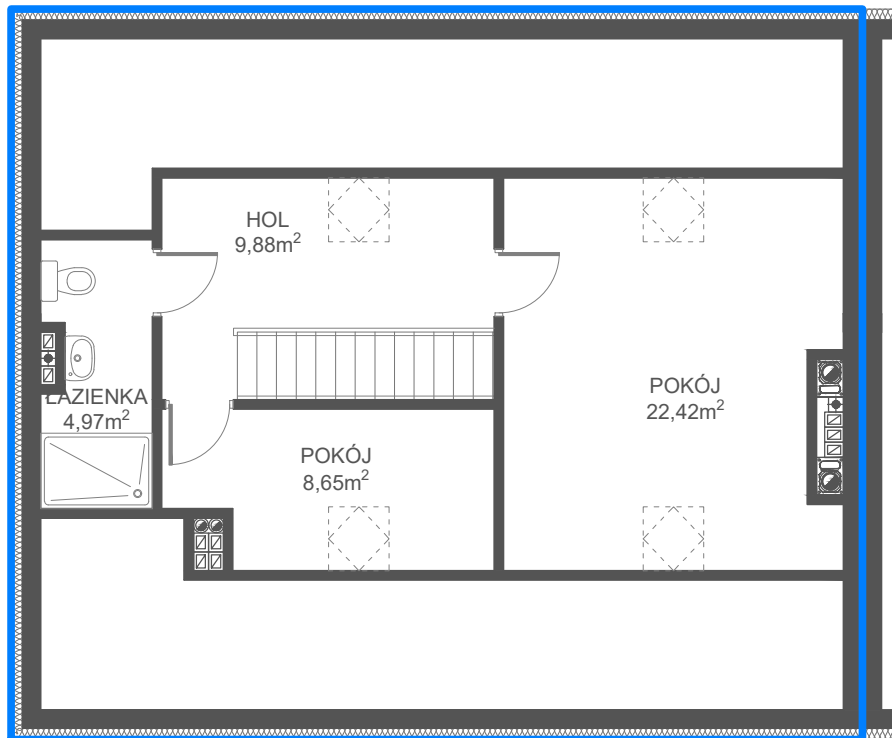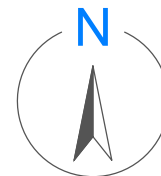

PODDASZE


Skala 1:100

— - obrys lokalu

POWIERZCHNIA UŻYTKOWA	84,98 m ²
PODDASZE (do adaptacji)	45,92 m ²
GARAŻ	16,52 m ²
OGRÓDEK	70,12 m ²
TARAS	35,48 m ²



RZECZKOWSKA
APARTMENTS

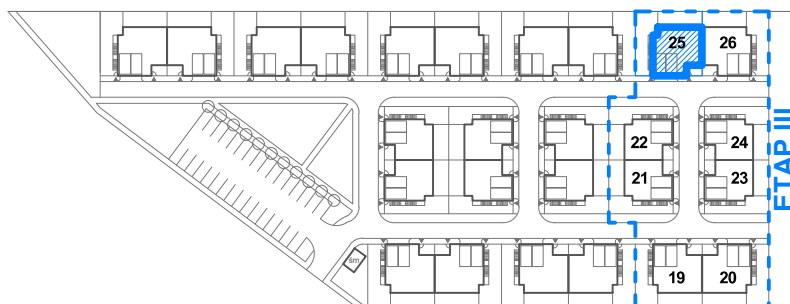

karta informacyjna (przykładowa aranżacja) - ostateczna powierzchnia lokalu może nieznacznie ulec zmianie po realizacji obiektu (+/- 3%)