
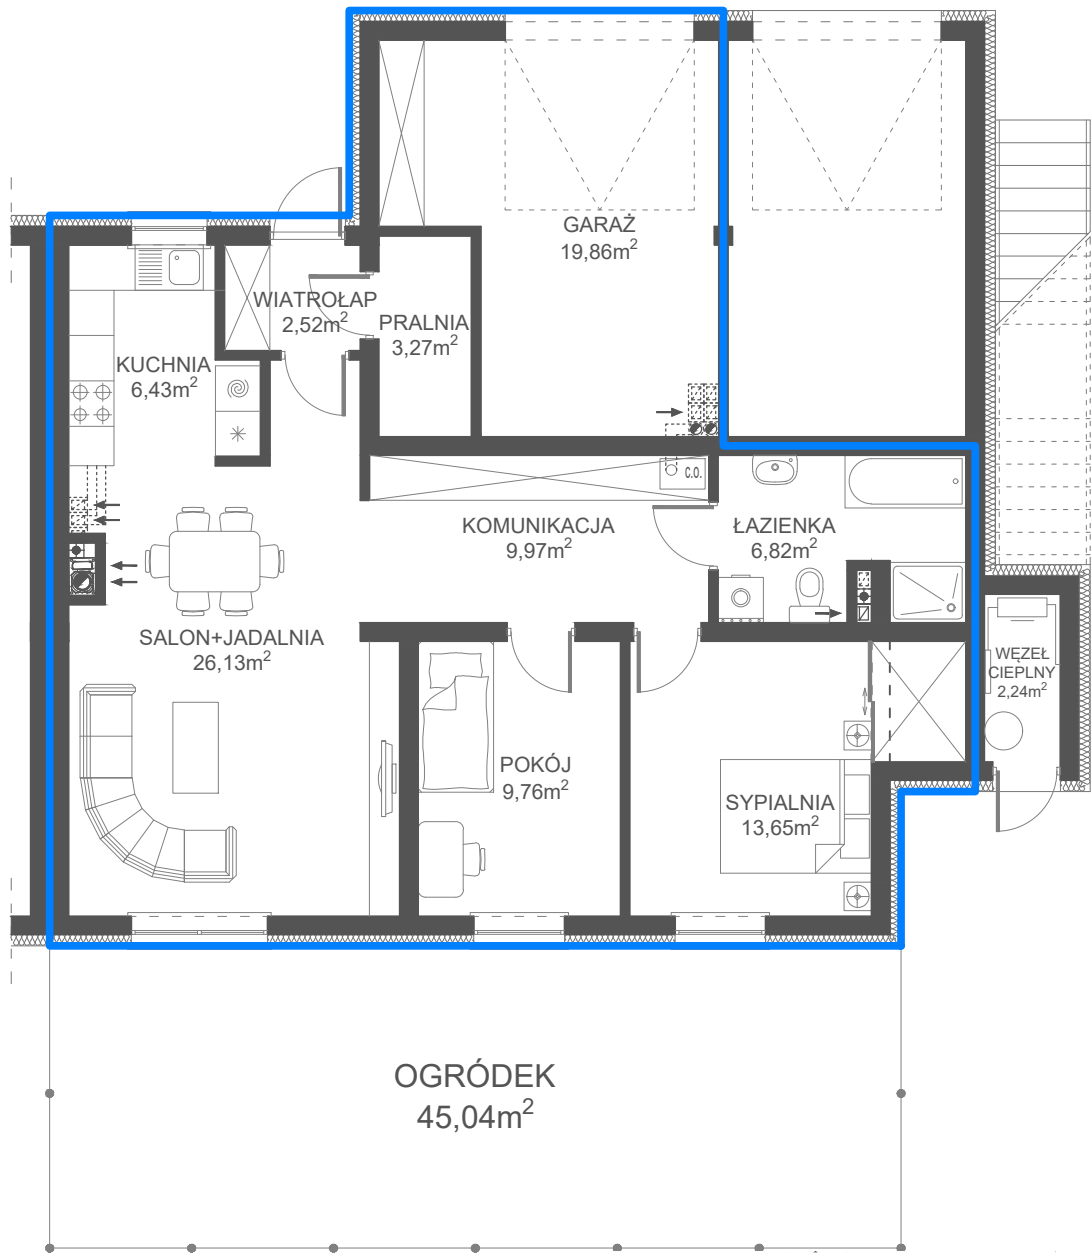


KARTA APARTAMENTU 2A

Kompleks budynków jednorodzinnych w rejonie ulicy Rzekzkowskiej w Ciechanowie **ETAP I**

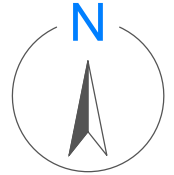

PARTER

Skala 1:100

— - obrys lokalu


POWIERZCHNIA UŻYTKOWA	75,28 m ²
GARAŻ	19,86 m ²
PRALNIA (opcjonalnie)	3,27 m ²
OGRÓDEK	45,04 m ²



RZECZKOWSKA

APARTMENTS

ETAP I

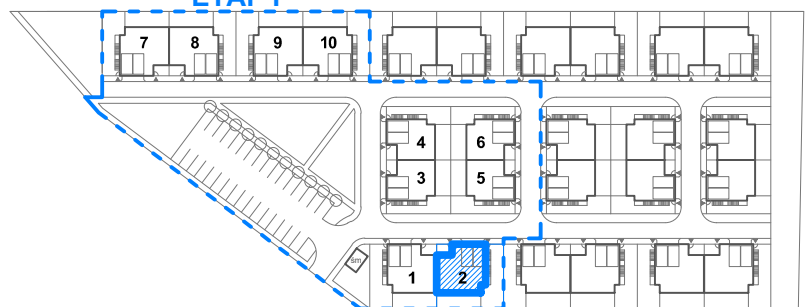

karta informacyjna (przykładowa aranżacja) - ostateczna powierzchnia lokalu może nieznacznie ulec zmianie po realizacji obiektu (+/- 3%)