
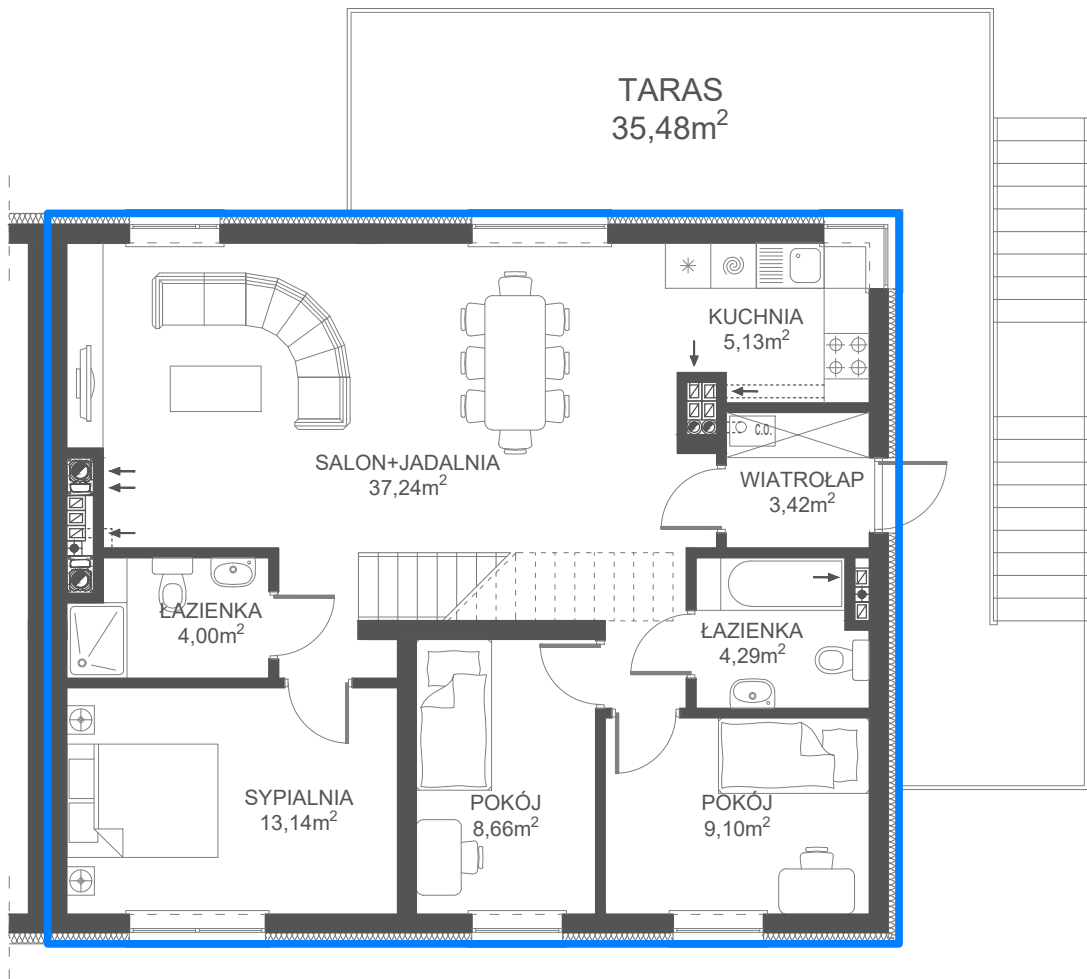


KARTA APARTAMENTU 2B

Kompleks budynków jednorodzinnych w rejonie
ulicy Rzekzowskiej w Ciechanowie **ETAP I**

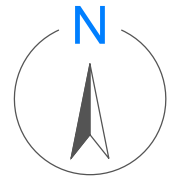

PIĘTRO

Skala 1:100


— - obrys lokalu



RZECZKOWSKA

APARTMENTS

ETAP I


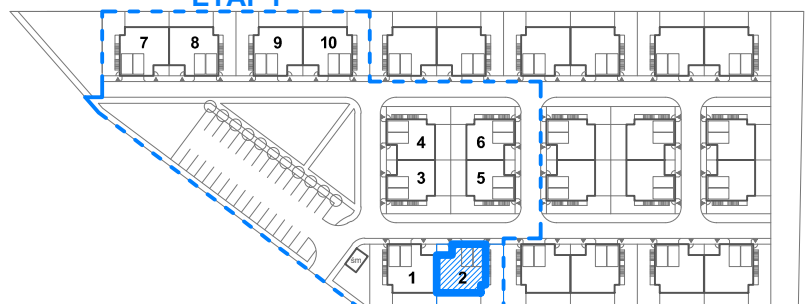


POWIERZCHNIA UŻYTKOWA	84,98 m ²
PODDASZE (do adaptacji)	45,92 m ²
GARAŻ	16,52 m ²
OGRÓDEK	70,12 m ²
TARAS	35,48 m ²

karta informacyjna (przykładowa aranżacja) - ostateczna
powierzchnia lokalu może nieznacznie ulec zmianie po realizacji
obiektu (+/- 3%)

KARTA APARTAMENTU 2B

Kompleks budynków jednorodzinnych w rejonie ulicy Rzekzkowskiej w Ciechanowie **ETAP I**

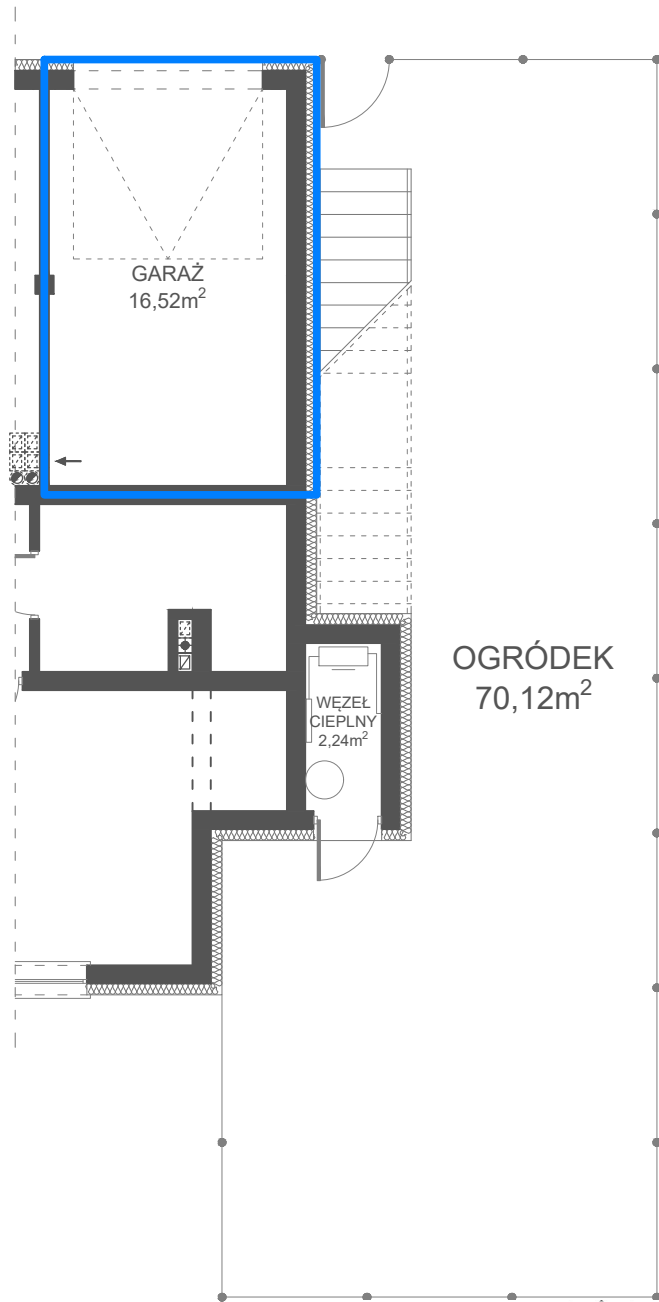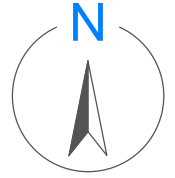

PARTER

Skala 1:100


— - obrys lokalu

POWIERZCHNIA UŻYTKOWA	84,98 m ²
PODDASZE (do adaptacji)	45,92 m ²
GARAŻ	16,52 m ²
OGRÓDEK	70,12 m ²
TARAS	35,48 m ²



RZECZKOWSKA


APARTMENTS

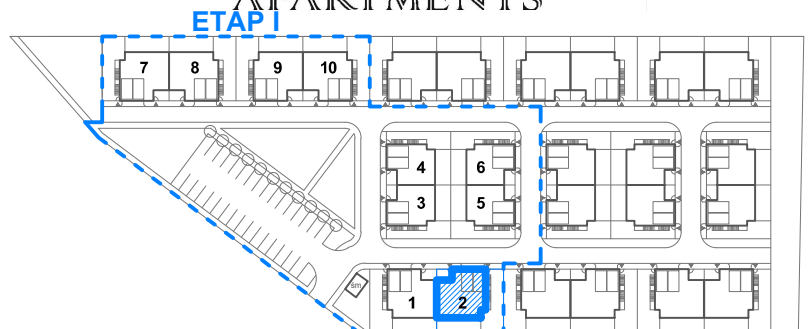

karta informacyjna (przykładowa aranżacja) - ostateczna powierzchnia lokalu może nieznacznie ulec zmianie po realizacji obiektu (+/- 3%)

KARTA APARTAMENTU 2B

Kompleks budynków jednorodzinnych w rejonie ulicy Rzekzowskiej w Ciechanowie **ETAP I**

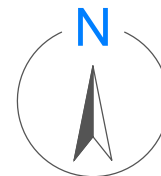

PODDASZE

Skala 1:100

— - obrys lokalu


POWIERZCHNIA UŻYTKOWA	84,98 m ²
PODDASZE (do adaptacji)	45,92 m ²
GARAŻ	16,52 m ²
OGRÓDEK	70,12 m ²
TARAS	35,48 m ²



RZECZKOWSKA

APARTMENTS

ETAP I

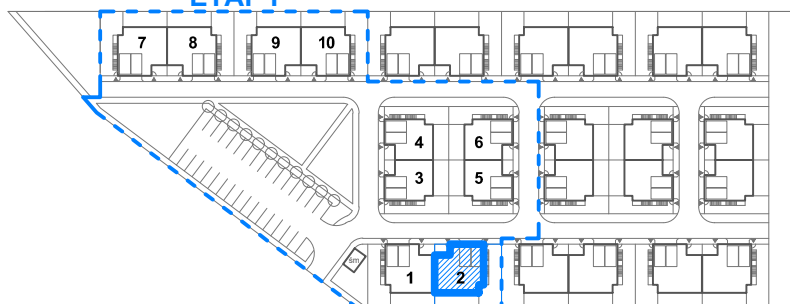

karta informacyjna (przykładowa aranżacja) - ostateczna powierzchnia lokalu może nieznacznie ulec zmianie po realizacji obiektu (+/- 3%)