
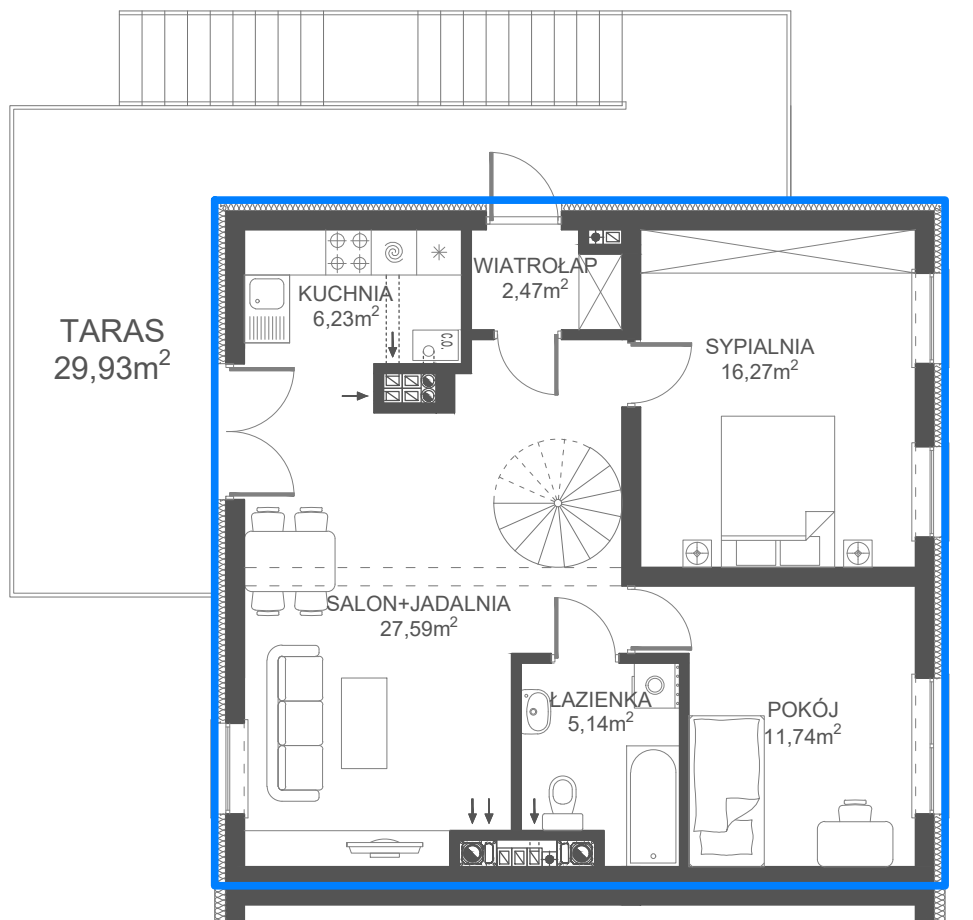


# KARTA APARTAMENTU 4B

Kompleks budynków jednorodzinnych w rejonie ulicy Rzekzowskiej w Ciechanowie **ETAP I**

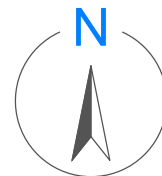

## PIĘTRO

Skala 1:100

— - obrys lokalu

POWIERZCHNIA UŻYTKOWA	69,44 m <sup>2</sup>
PODDASZE (do adaptacji)	37,84 m <sup>2</sup>
GARAŻ	14,70 m <sup>2</sup>
OGRÓDEK	50,63 m <sup>2</sup>
TARAS	29,93 m <sup>2</sup>



RZECZKOWSKA

APARTMENTS



ETAP I



karta informacyjna (przykładowa aranżacja) - ostateczna powierzchnia lokalu może nieznacznie ulec zmianie po realizacji obiektu (+/- 3%)

# KARTA APARTAMENTU 4B

Kompleks budynków jednorodzinnych w rejonie ulicy Rzekzowskiej w Ciechanowie **ETAP I**

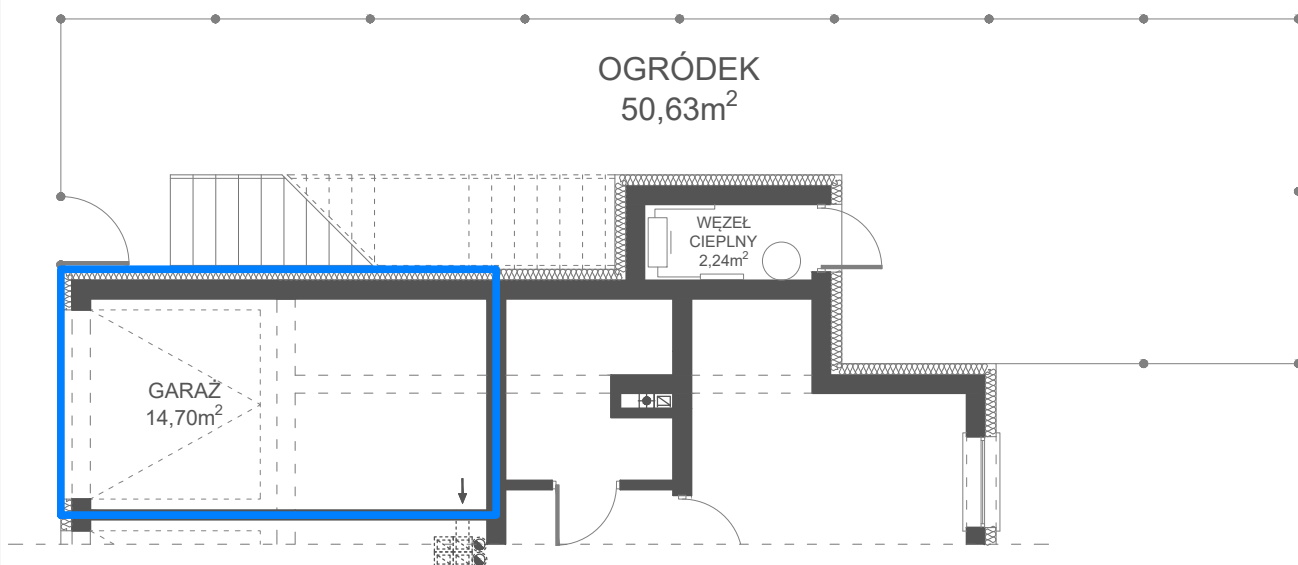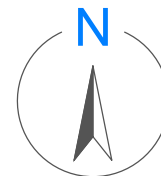

## PARTER

Skala 1:100

— - obrys lokalu

POWIERZCHNIA UŻYTKOWA	69,44 m <sup>2</sup>
PODDASZE (do adaptacji)	37,84 m <sup>2</sup>
GARAŻ	14,70 m <sup>2</sup>
OGRÓDEK	50,63 m <sup>2</sup>
TARAS	29,93 m <sup>2</sup>



RZECZKOWSKA

APARTMENTS



ETAP I



karta informacyjna (przykładowa aranżacja) - ostateczna powierzchnia lokalu może nieznacznie ulec zmianie po realizacji obiektu (+/- 3%)

# KARTA APARTAMENTU 4B

Kompleks budynków jednorodzinnych w rejonie ulicy Rzekzowskiej w Ciechanowie **ETAP I**

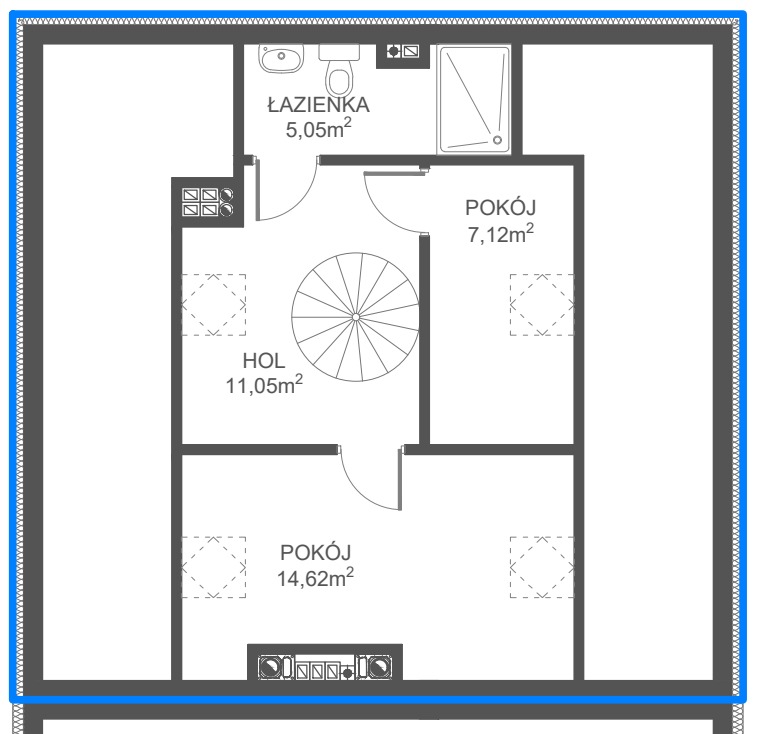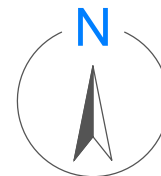

## PODDASZE

Skala 1:100

— - obrys lokalu

POWIERZCHNIA UŻYTKOWA	69,44 m <sup>2</sup>
PODDASZE (do adaptacji)	37,84 m <sup>2</sup>
GARAŻ	14,70 m <sup>2</sup>
OGRÓDEK	50,63 m <sup>2</sup>
TARAS	29,93 m <sup>2</sup>



RZECZKOWSKA

APARTMENTS

ETAP I



karta informacyjna (przykładowa aranżacja) - ostateczna powierzchnia lokalu może nieznacznie ulec zmianie po realizacji obiektu (+/- 3%)