
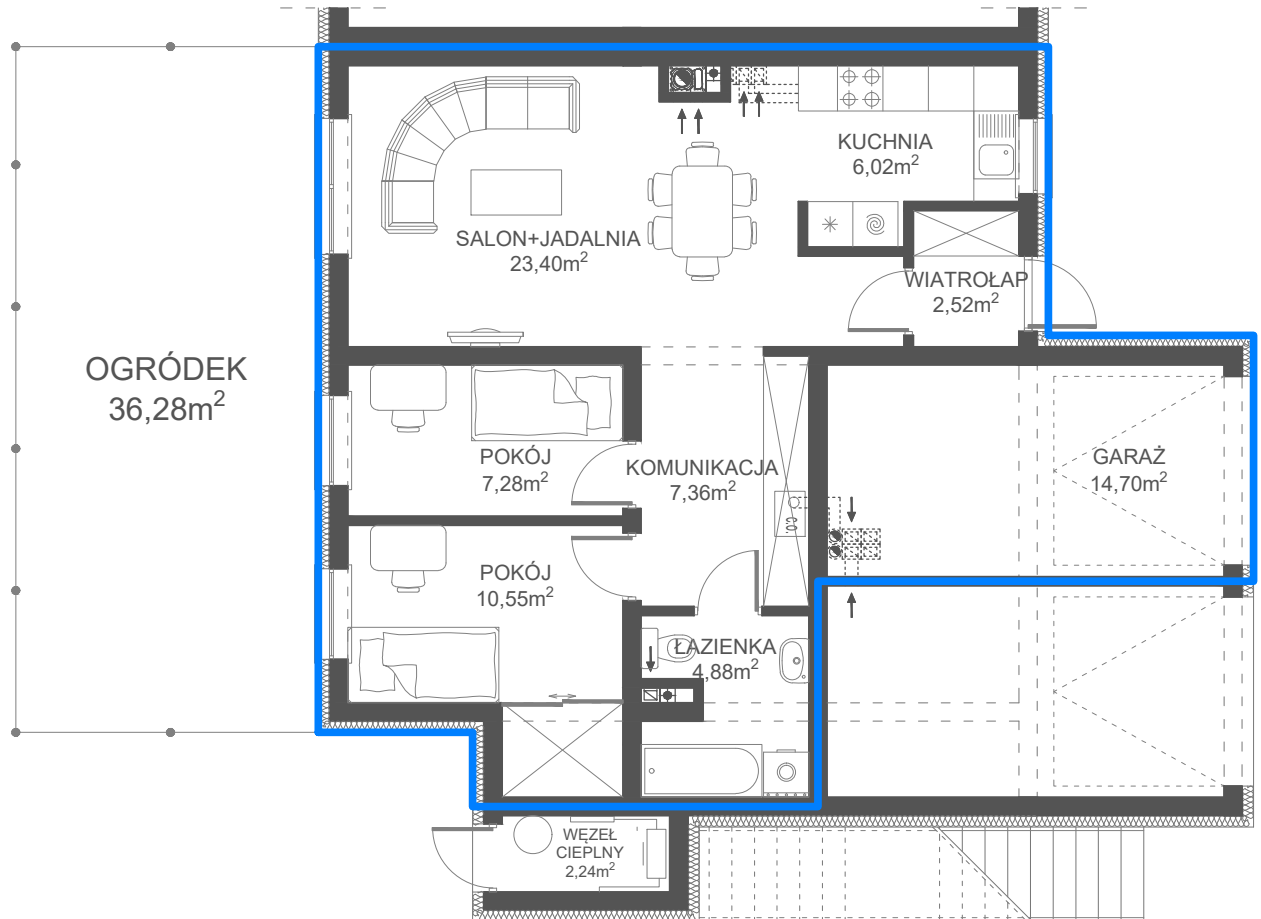


KARTA APARTAMENTU 5A

Kompleks budynków jednorodzinnych w rejonie ulicy Rzekzowskiej w Ciechanowie **ETAP I**

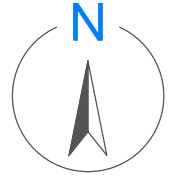

PARTER

Skala 1:100

— - obrys lokalu


POWIERZCHNIA UŻYTKOWA	62,01 m ²
GARAŻ	14,70 m ²
OGRÓDEK	36,28 m ²



RZECZKOWSKA

APARTMENTS

ETAP I

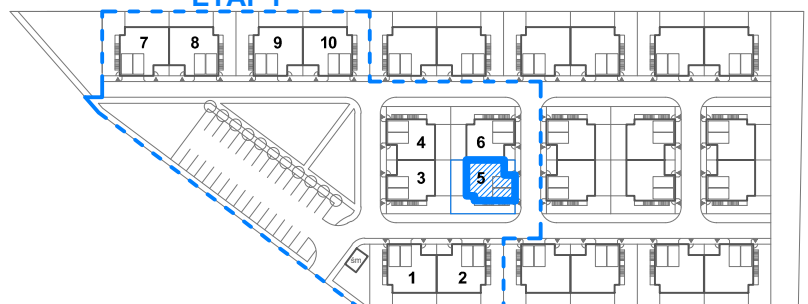

karta informacyjna (przykładowa aranżacja) - ostateczna powierzchnia lokalu może nieznacznie ulec zmianie po realizacji obiektu (+/- 3%)