RZUT PARTERU
skala 1 : 100

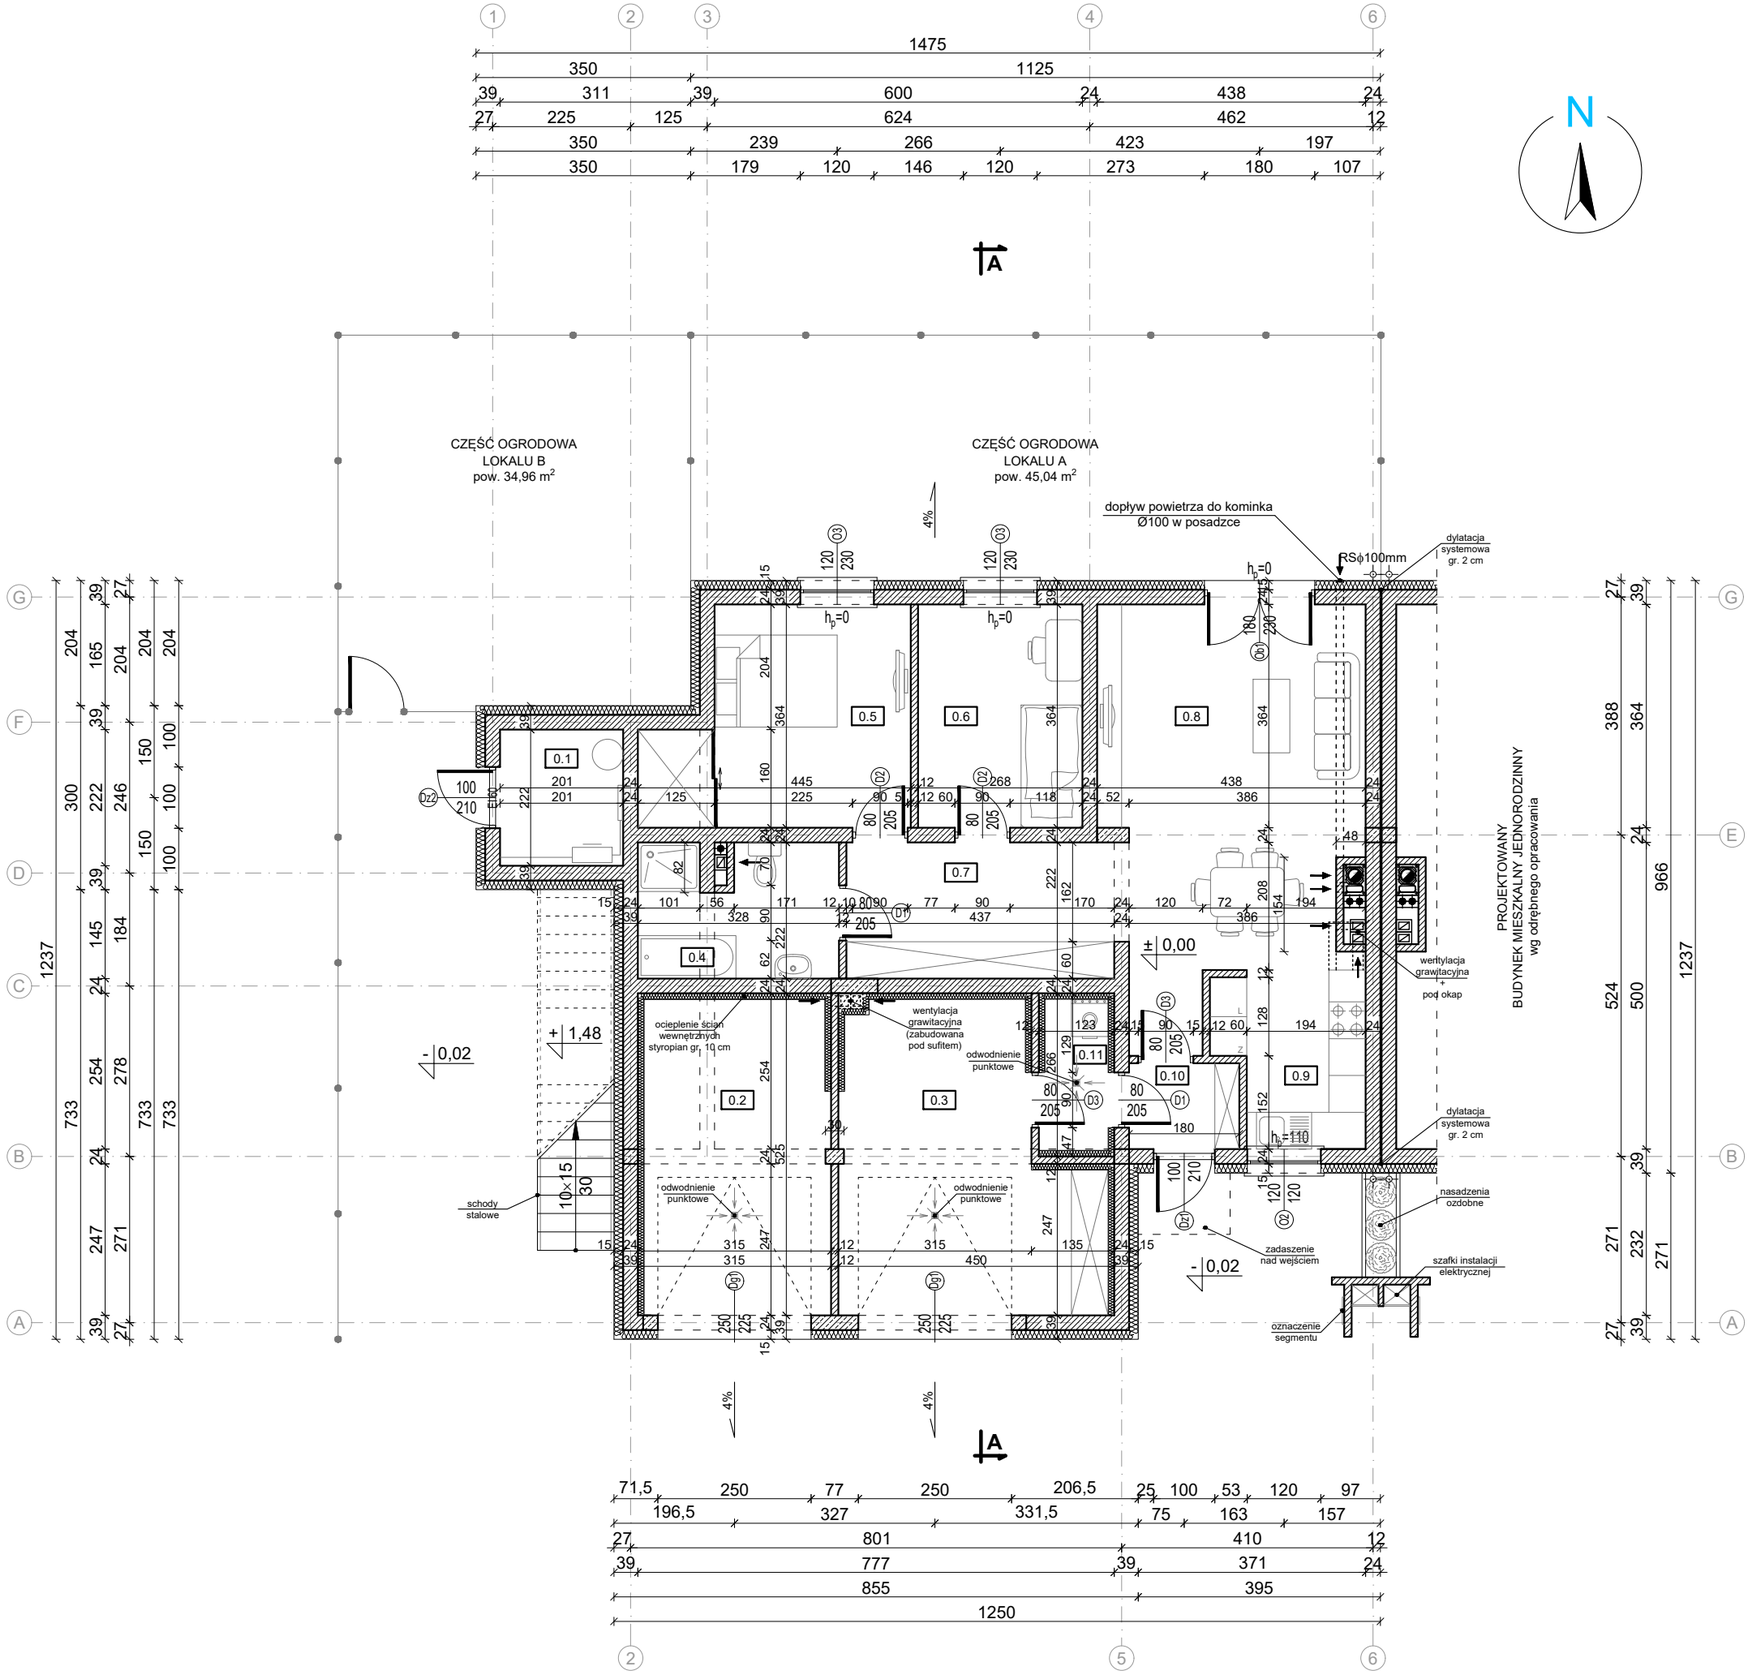

PARTER - zestawienie pomieszczeń					
	Nr	Pomieszczenie	Posadzka	Pow. użytkowa [m^2]	Razem
	0.1	Węzeł cieplny	gres	4,46	4,46
Lokal B	0.2	Garaż	gres	16,52	16,52
Lokal A	0.3	Garaż	gres	19,86	98,24
	0.4	Łazienka	terakota	6,82	
	0.5	Sypialnia	panele	13,65	
	0.6	Pokój	panele	9,76	
	0.7	Komunikacja	panele	10,09	
	0.8	Salon+jadalnia	panele	25,84	
	0.9	Kuchnia	terakota	6,43	
	0.10	Wiatrołap	terakota	2,52	
	0.11	Pralnia	terakota	3,27	
			RAZEM:	119,22	

UWAGI:

1. Niniejszy rysunek należy rozpatrywać łącznie z całym wielobranżowym projektem technicznym, którego jest integralną częścią.
2. Należy pracować tylko na podstawie wymiarów podanych na rysunku; przed przystąpieniem do robót Wykonawca powinien sprawdzić na budowie wszystkie rzędne wysokościowe oraz wymiary poziome; rozwiązania wynikające z różnic wymiarów podanych na rysunku i wymiarów rzeczywistych należy uzgodnić z Projektantem.
3. Wszystkie prace należy wykonywać, a specyfikowane materiały stosować zgodnie z właściwymi regulacjami prawnymi i normatywnymi oraz zgodnie ze sztuką budowlaną.
4. Wskazane produkty należy rozumieć jako komplet elementów i dodatków niezbędnych do właściwego montażu oraz do ich poprawnego funkcjonowania zgodnie z zaleceniami producentów.
5. Wszystkie prace przygotowawcze, podstawowe, wykończeniowe, użytkowe, eksploatacyjne i konserwacyjne związane z zastosowaniem wskazanych produktów, należy wykonywać zgodnie z instrukcjami, procedurami i metodami wymaganymi i przewidzianymi przez producentów danych produktów i powinny być poprzedzone zapoznaniem się przez Wykonawcę z właściwymi kartami katalogowymi i instrukcjami producentów.
6. Lokalizacja końcówek instalacji na podstawie projektów branż instalacyjnych.

PB	**ARCHITEKTURA**	Architektura&Budownictwo Greg project Grzegorz Michalski ul. K. Tomaszewskiego 1a 06-400 Ciechanów Tel. 504-544-024 e-mail: gm.budownictwo@gmail.com
Projektant w specjalności architektonicznej:		Pieczęć, podpis:
mgr inż. arch. Marian Tromski **nr upr. 337/WA/71** w specjalności architektonicznej		
Zespół projektowy:		Podpis:
mgr inż. arch. Grzegorz Michalski		
mgr inż. arch. Ireneusz Jabłoński		

Temat projektu:	Budowa kompleksu budynków mieszkalnych jednorodzinnych w zabudowie bliźniaczej (budynki dwulokalowe), budynku usługowego, dróg wewnętrznych i infrastruktury towarzyszącej
Obiekt	Budynek mieszkalny Nr 9
Inwestor:	KBhome Sp. z o.o. Pl. Kościuszki 5 06-400 Ciechanów
Adres inwestycji:	Ciechanów, gm. Ciechanów, Dz. Nr 4618/1
Nazwa rysunku:	**RZUT PARTERU**

Numer projektu	Branża:	Faza projektu:	Data:	Skala:	Numer rysunku:
gregpro07/2017	architektura	PB	17.07.2017	1:100	PB-A-01